



付録1 左官装飾職人の寺院設計図と文様設計図

【付録表-1】 左官装飾職人の寺院設計図と文様設計図

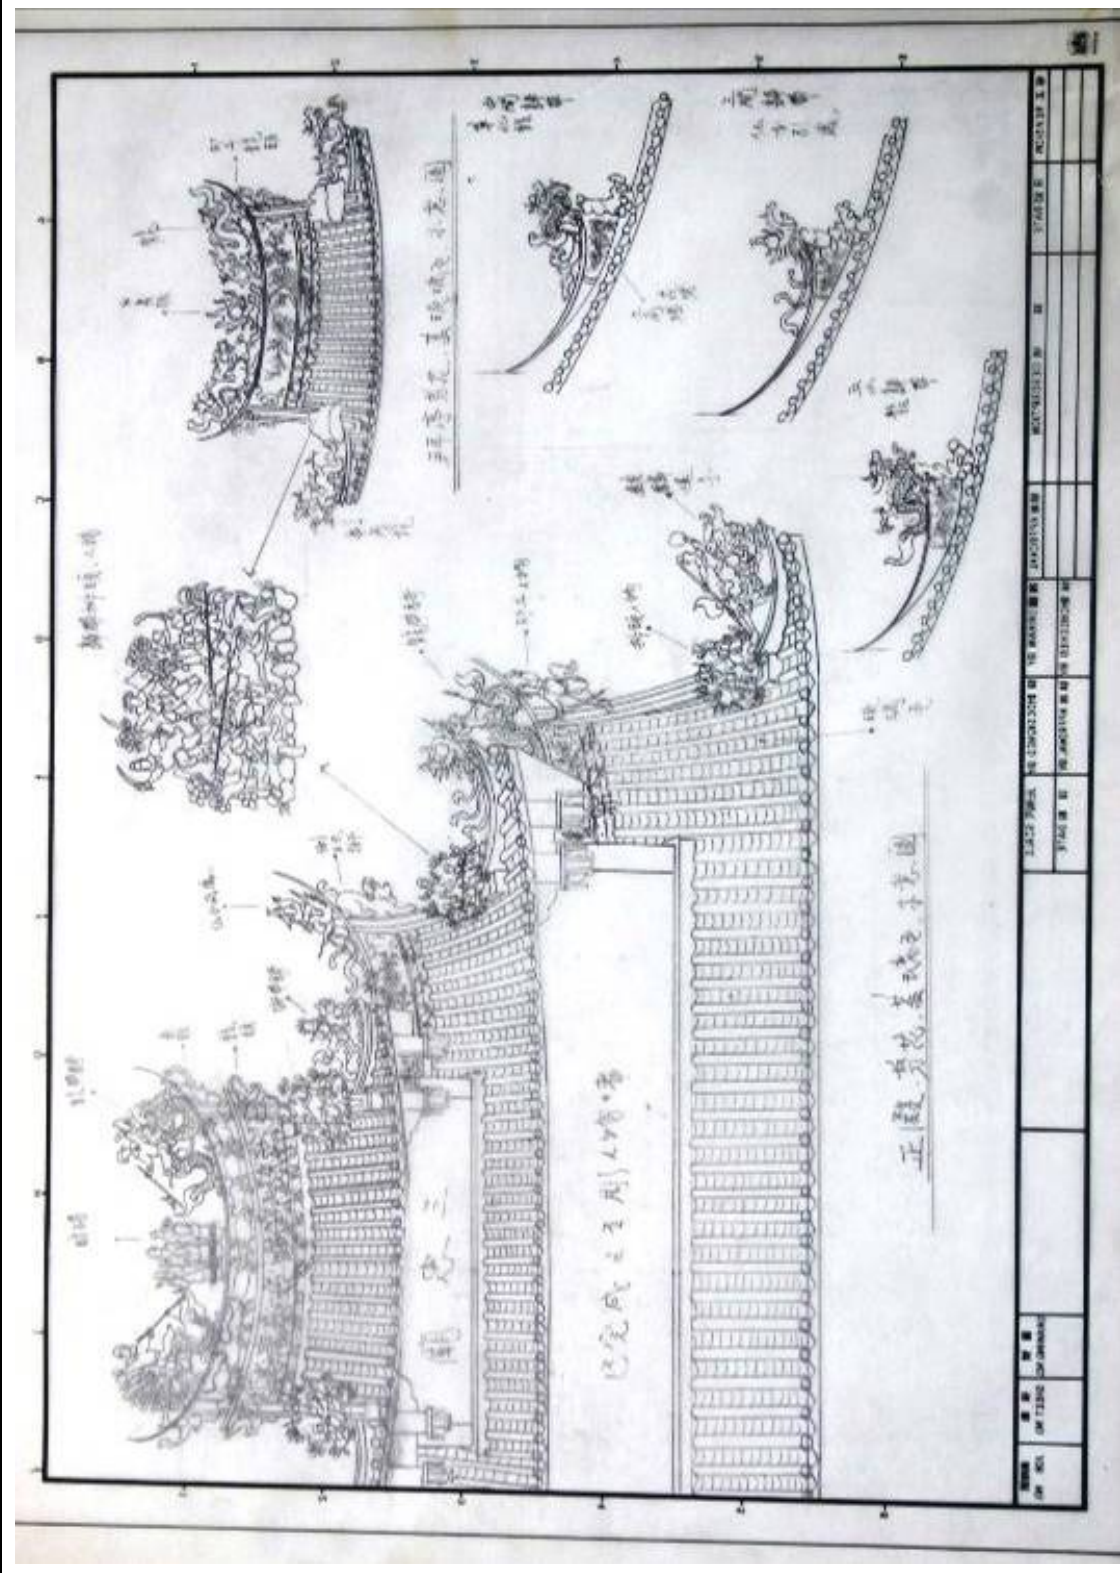


出典/寺院名称：三忠廟；設計主題：正殿剪花示意图；設計者（絵師）陳世仁、提供者：陳世仁

【付録表-2】左官装飾職人の寺院設計図と文様設計図

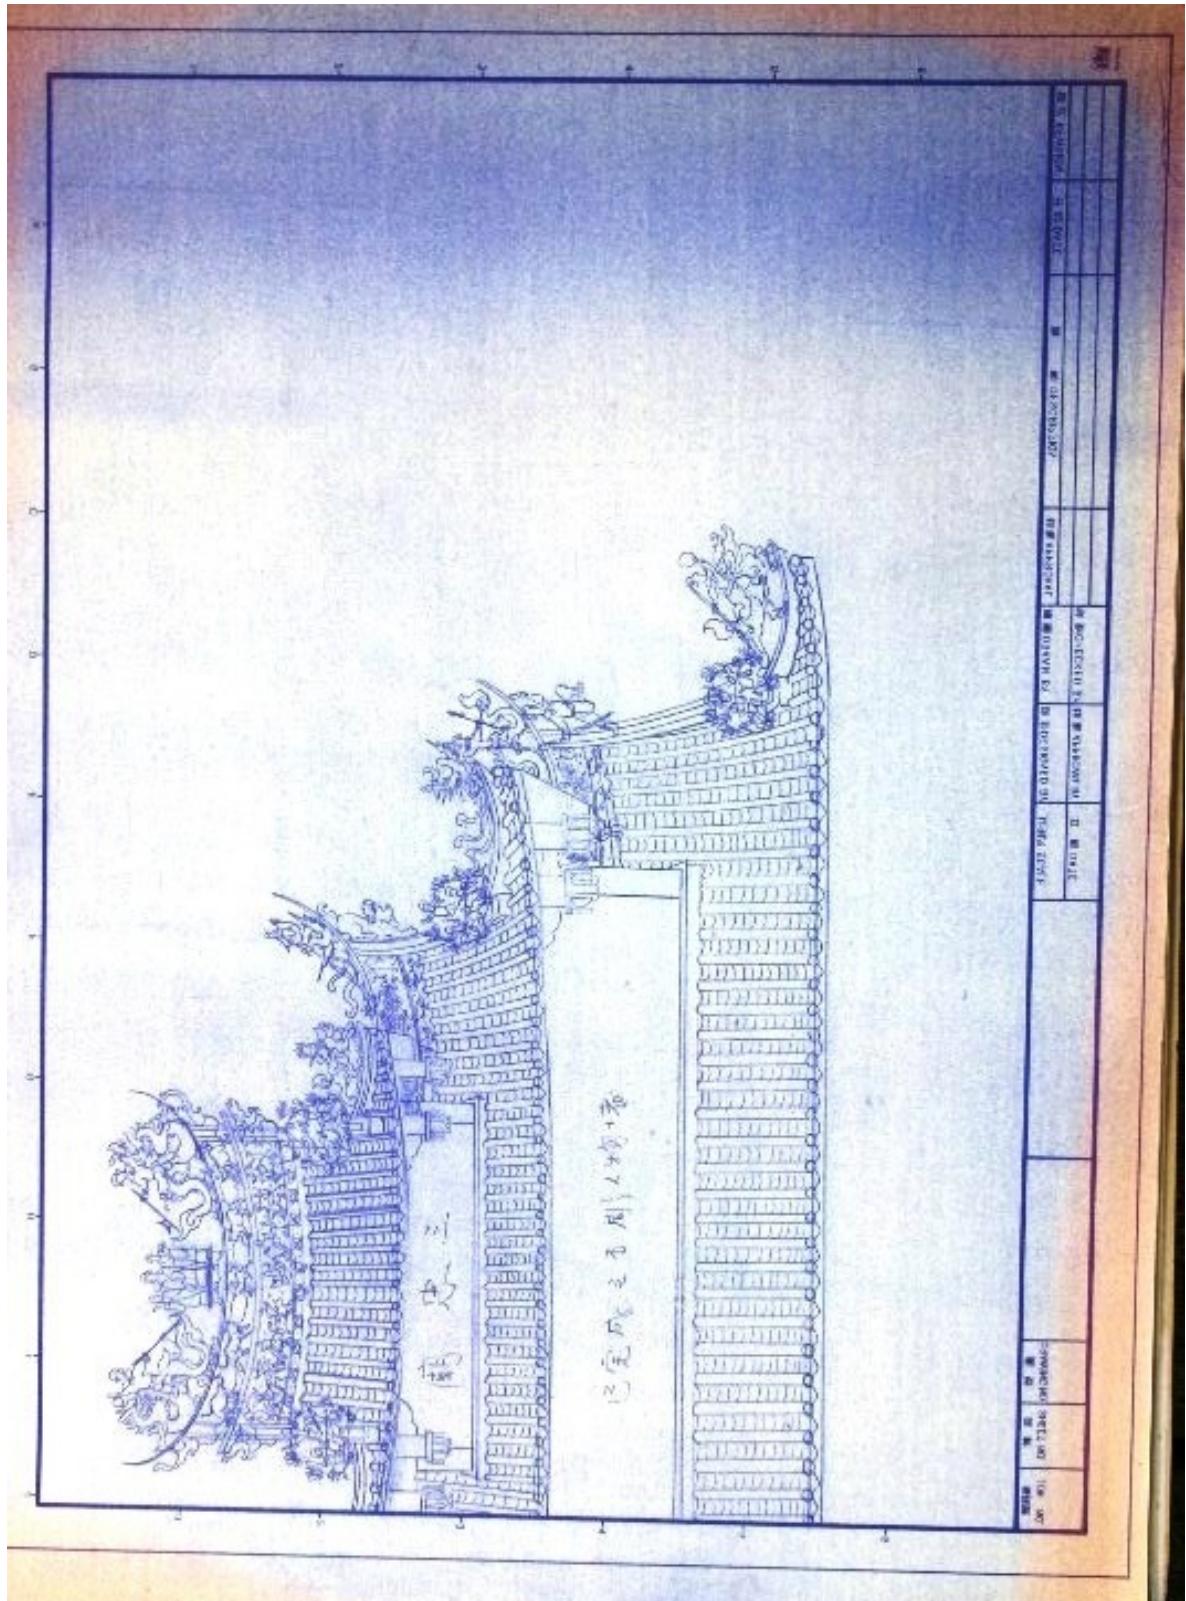


出典/寺院名称：三忠廟、設計主題：正殿剪花示意图、設計者（絵師）：陳世仁、提供者：陳世仁

【付録表-3】左官装飾職人の寺院設計図と文様設計図

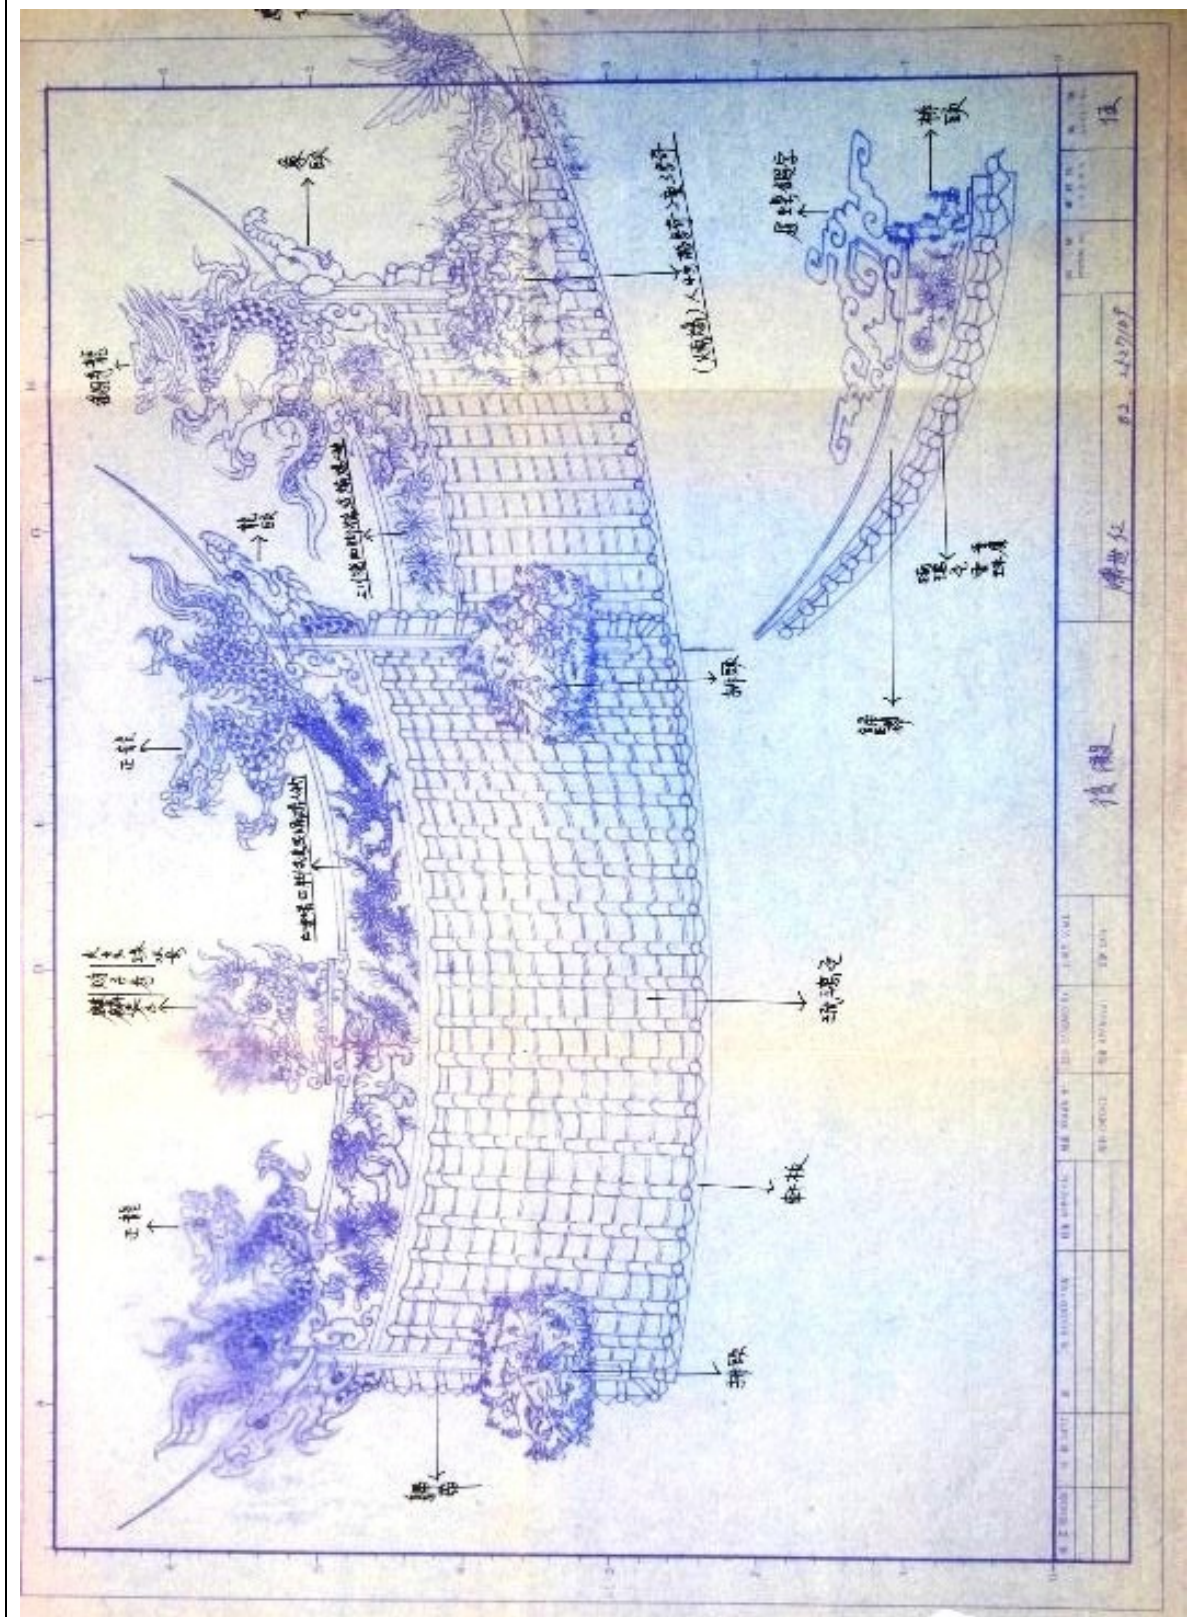


出典/寺院名称：三忠廟、設計主題：後殿示意图、設計者（絵師）：陳世仁、提供者：陳世仁

【付録表-4】左官裝飾職人の寺院設計図と文様設計図

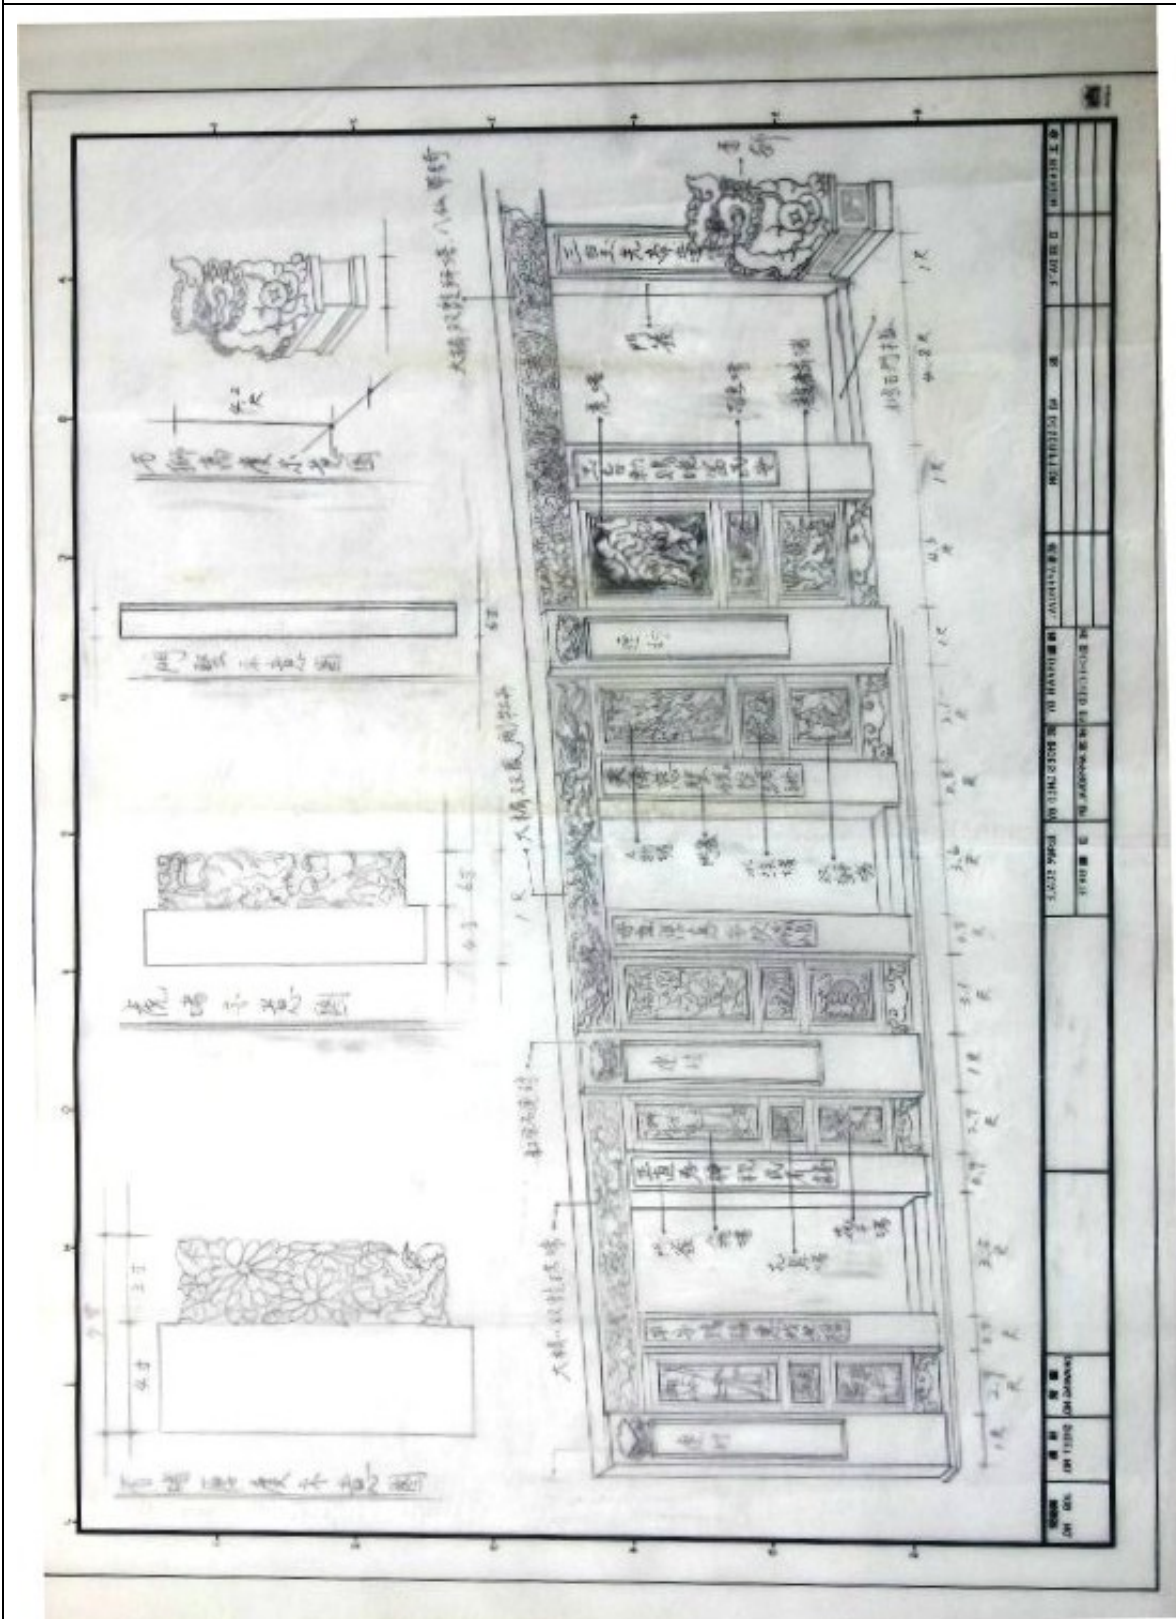


出典/寺院名称：保原宮、設計主題：保原宮看堵示意图、設計者（絵師）：陳世仁、提供者：陳世仁

【付録表-5】左官装飾職人の寺院設計図と文様設計図

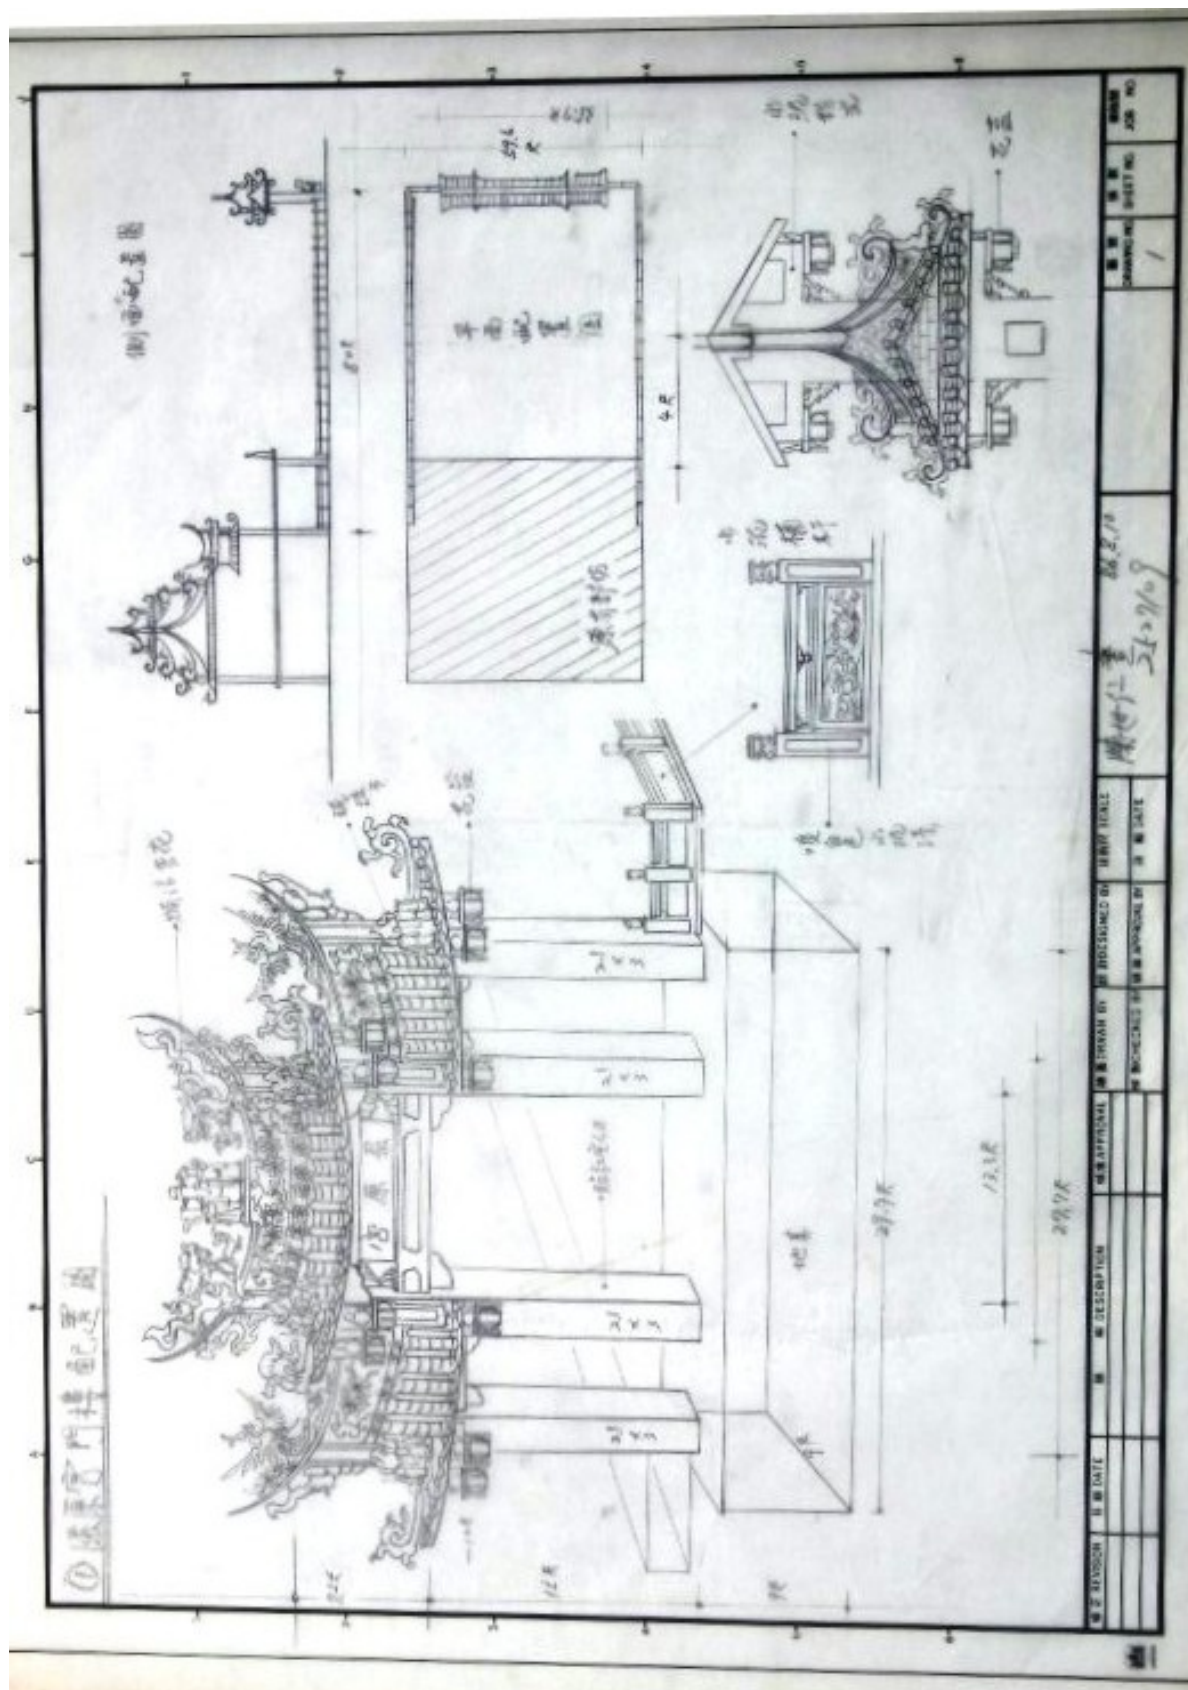


出典/寺院名称：保原宮、設計主題：保原宮門樓配置圖、設計者（絵師）：陳世仁、提供者：陳世仁

【付録表-6】左官装飾職人の寺院設計図と文様設計図

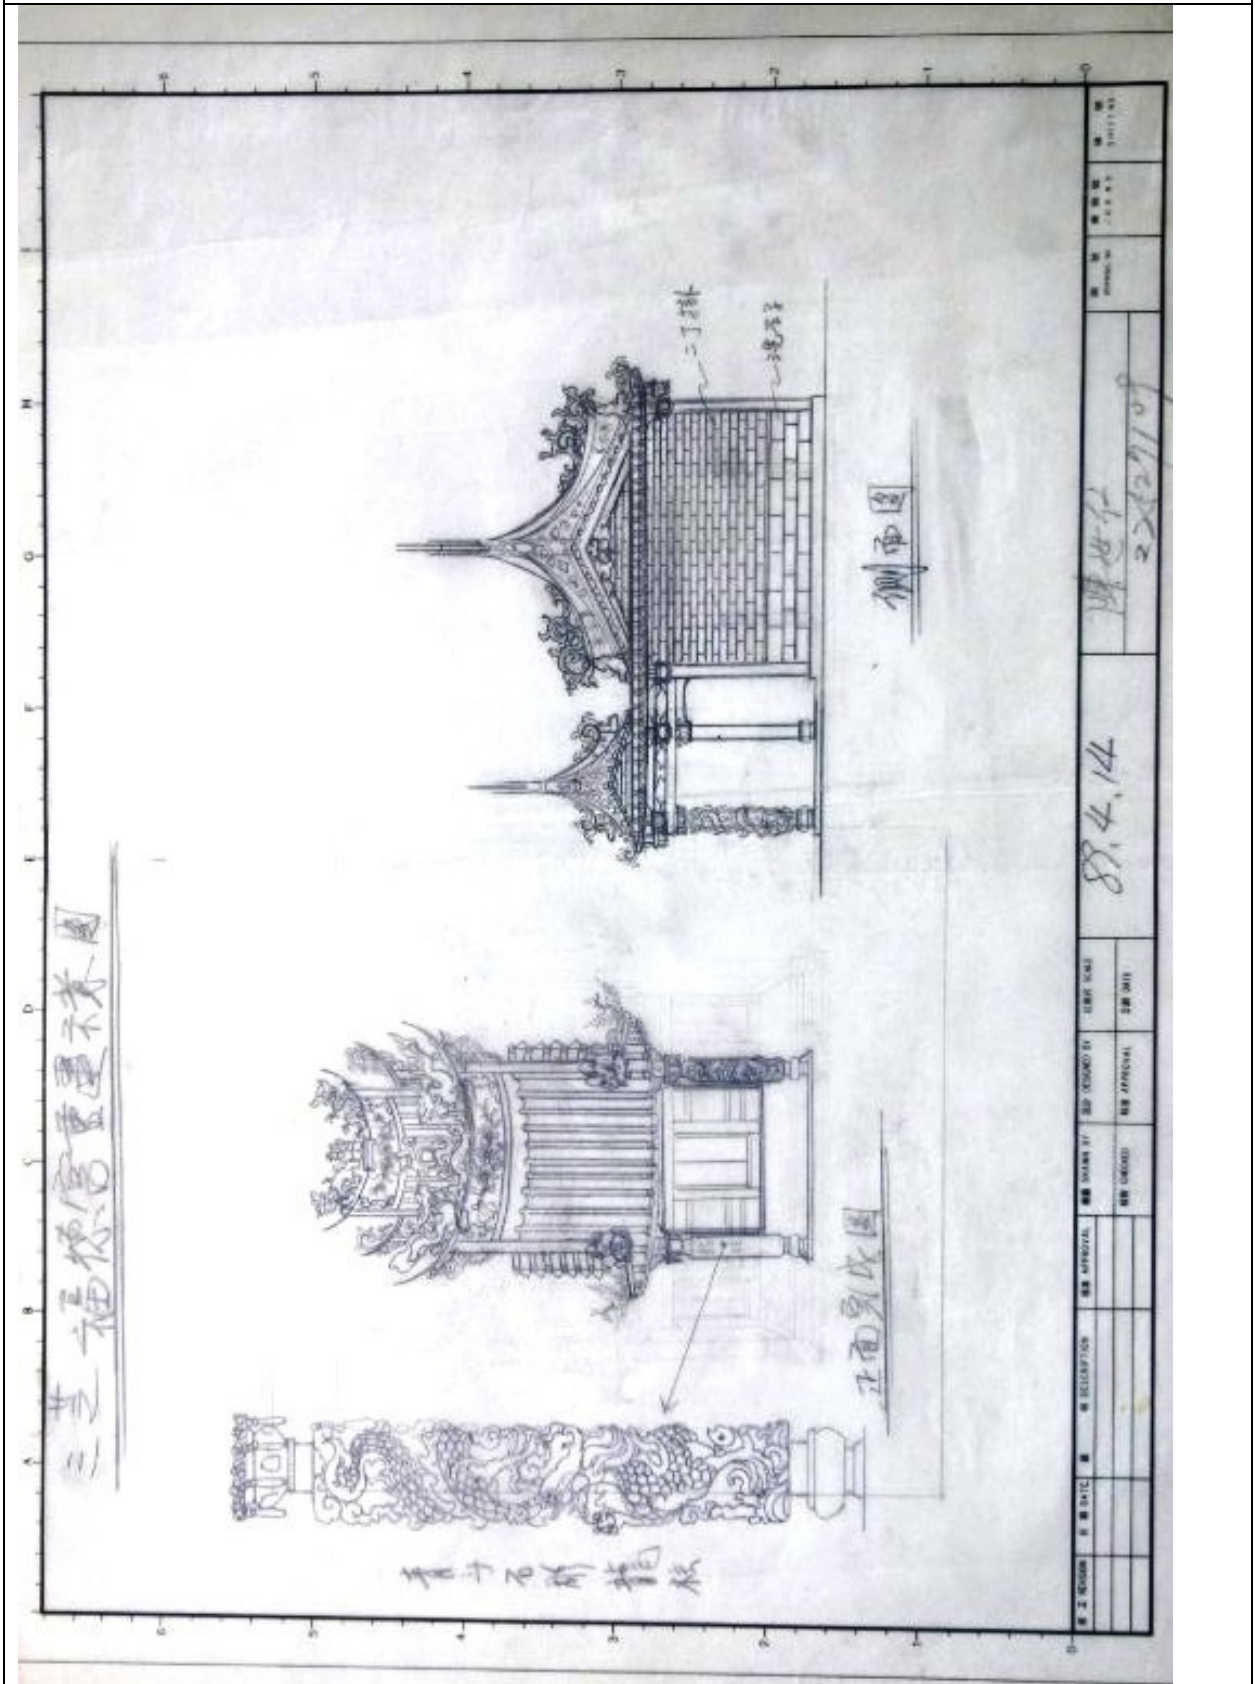


出典/寺院名称：三芝福德宮、設計主題：三芝福德宮重建示意圖、設計者（絵師）：陳世仁、提供者：陳世仁

【付録表-7】左官装飾職人の寺院設計図と文様設計図

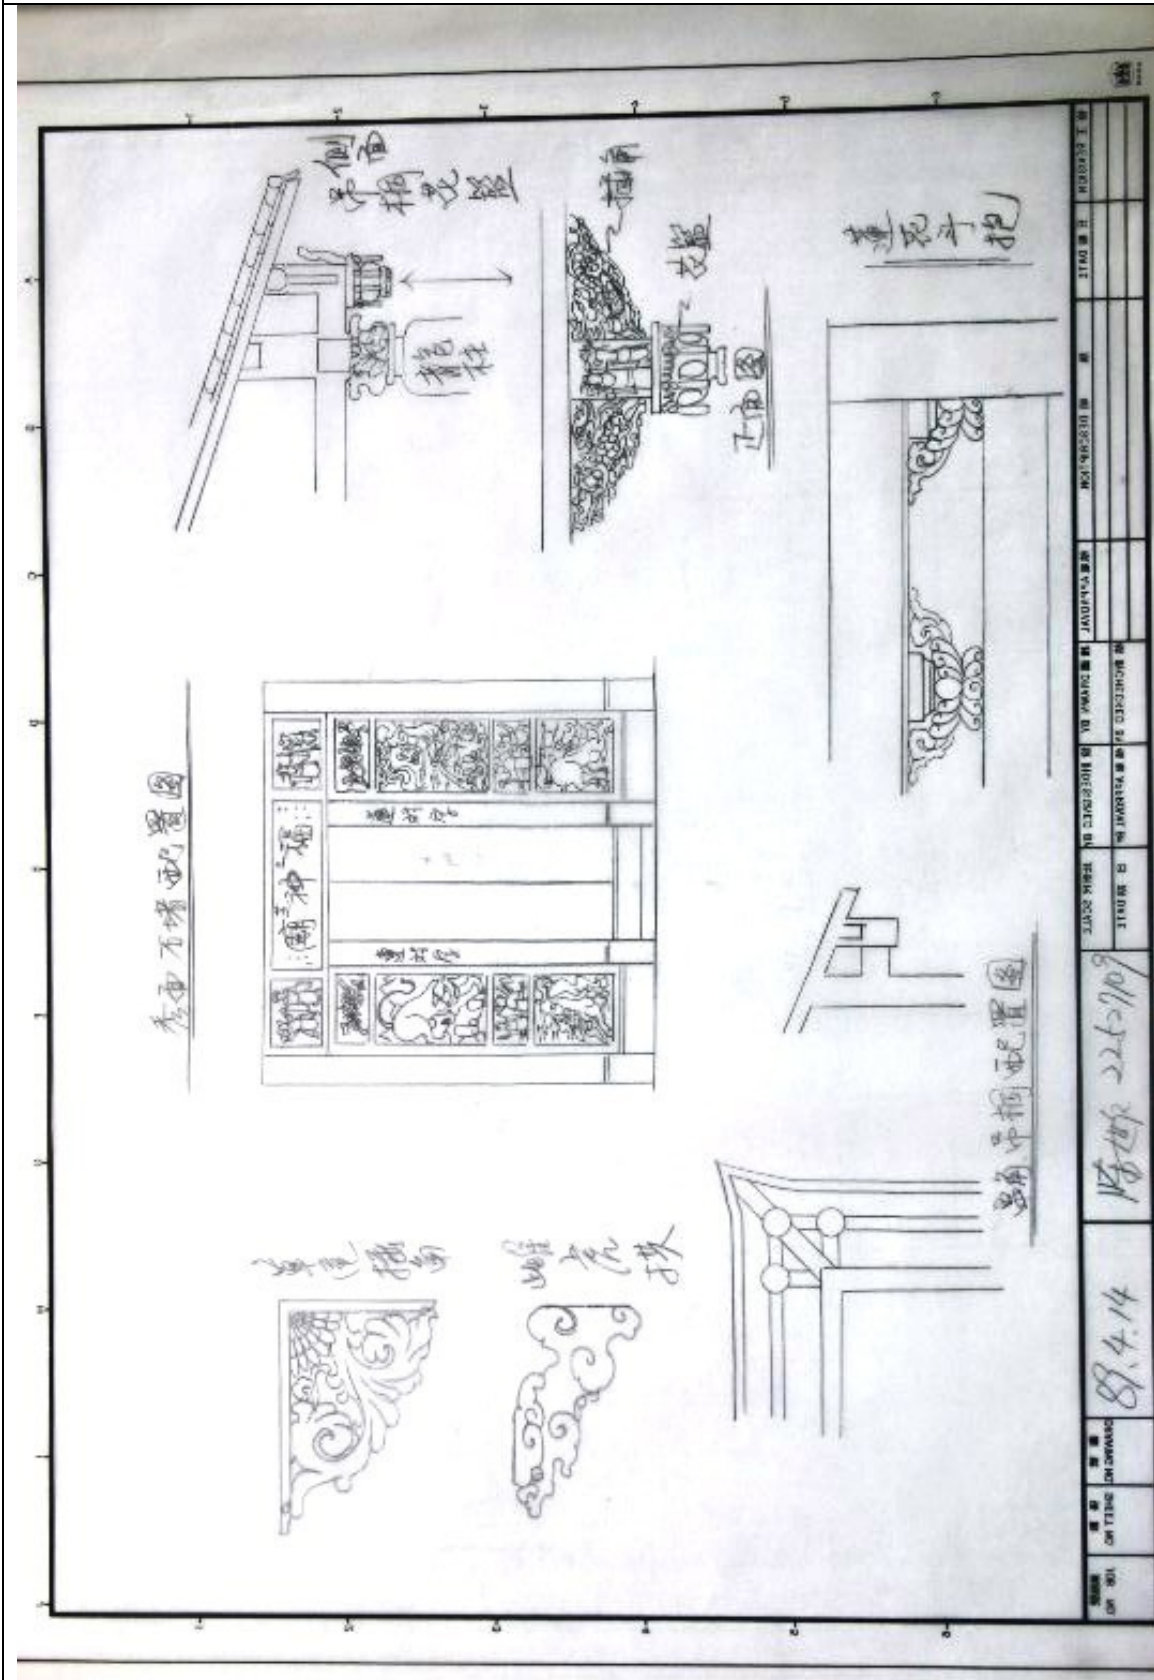


出典/寺院名称：三芝福德宮、設計主題：三芝福德宮秀面石堵示意图、設計者（絵師）：陳世仁、提供者：陳世仁

【付録表-8】左官装飾職人の寺院設計図と文様設計図

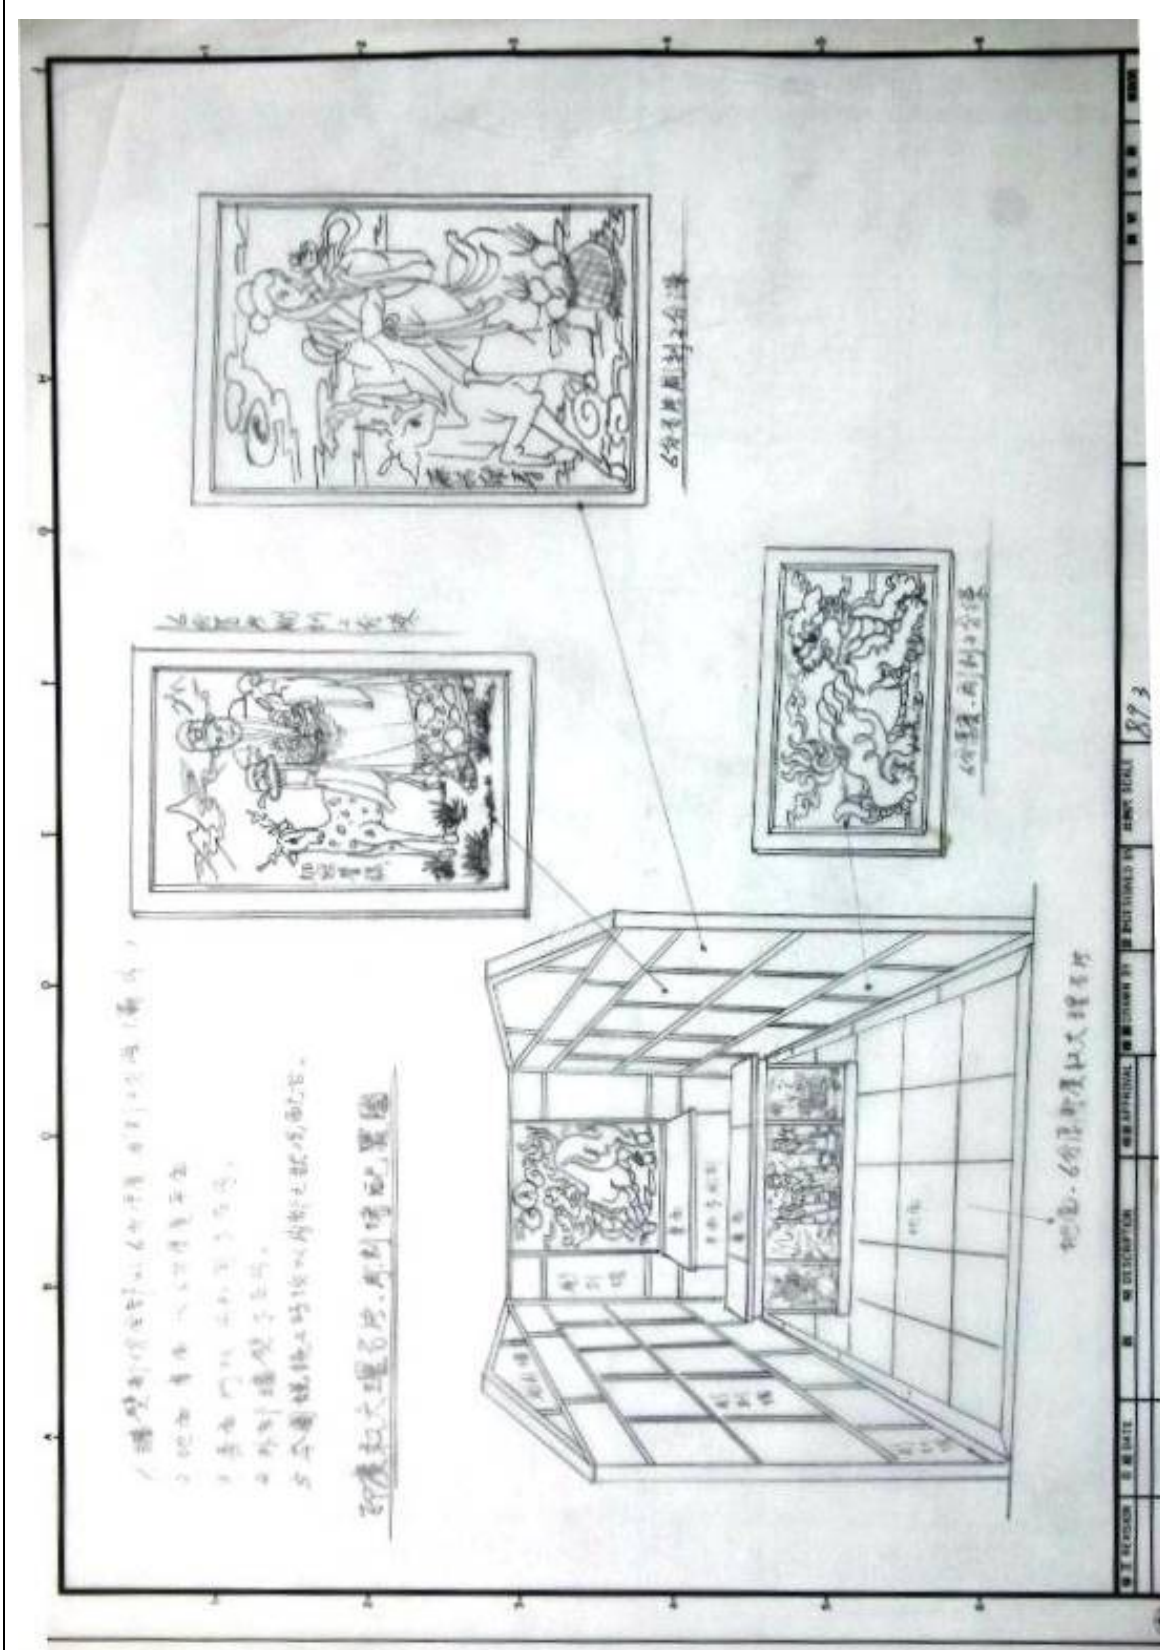


出典/寺院名称：三芝福德宮、設計主題：三芝福德宮秀面石堵示意図、設計者（絵師）：陳世仁、提供者：陳世仁

【付録表-9】左官装飾職人の寺院設計図と文様設計図

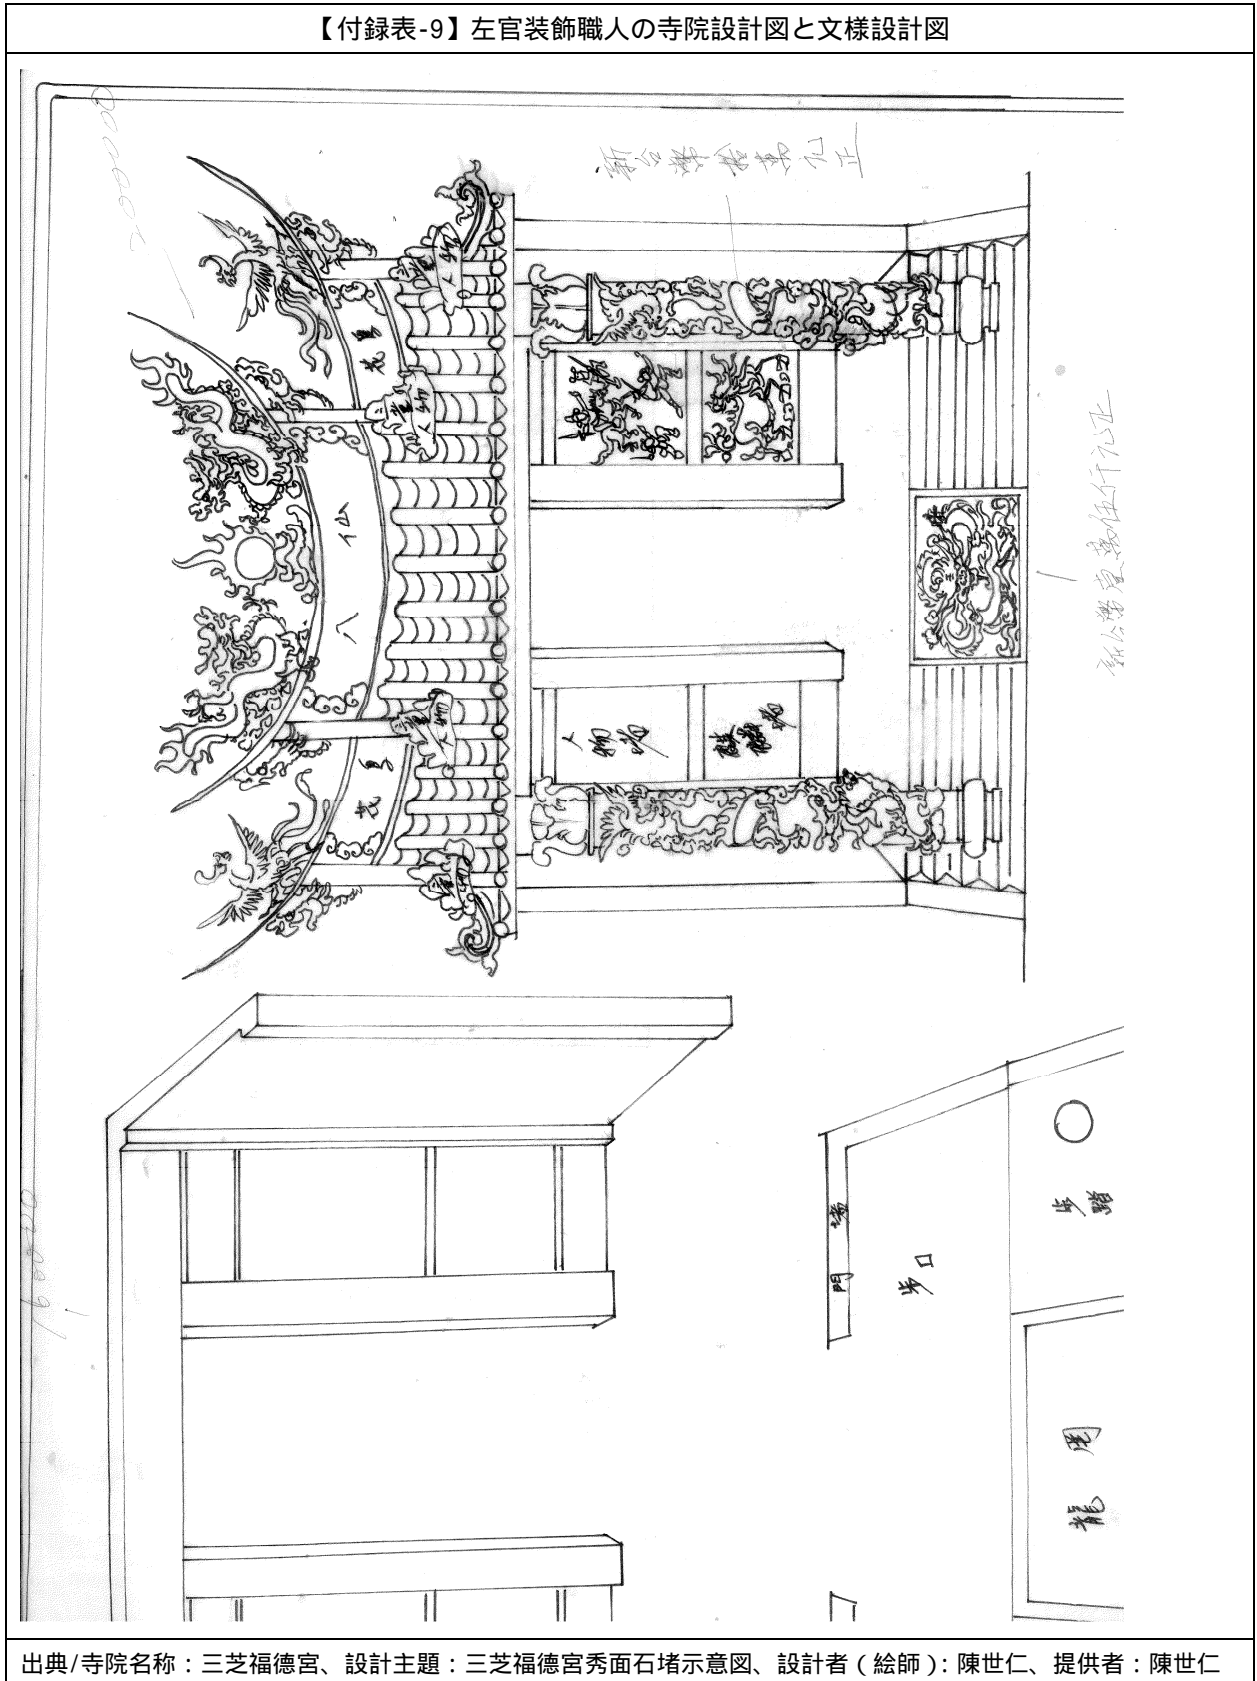


【付録表-10】左官装飾職人の寺院設計図と文様設計図

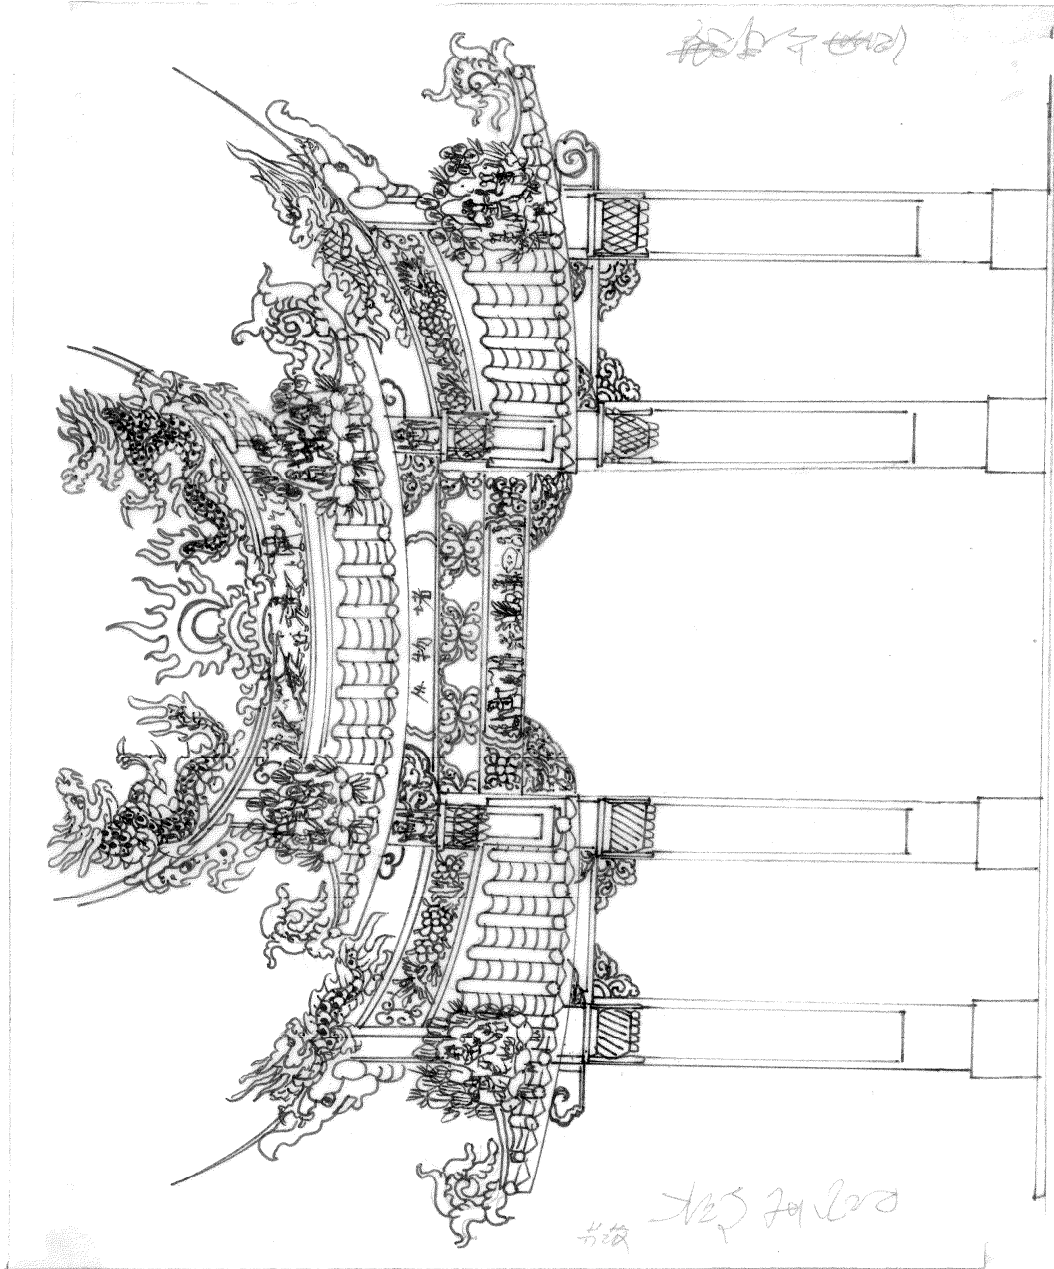


出典/寺院名称：北投慈生宮、設計主題：北投慈生宮牌樓示意図、設計者（絵師）：陳世仁、提供者：陳世仁

【付録表-11】左官装飾職人の寺院設計図と文様設計図

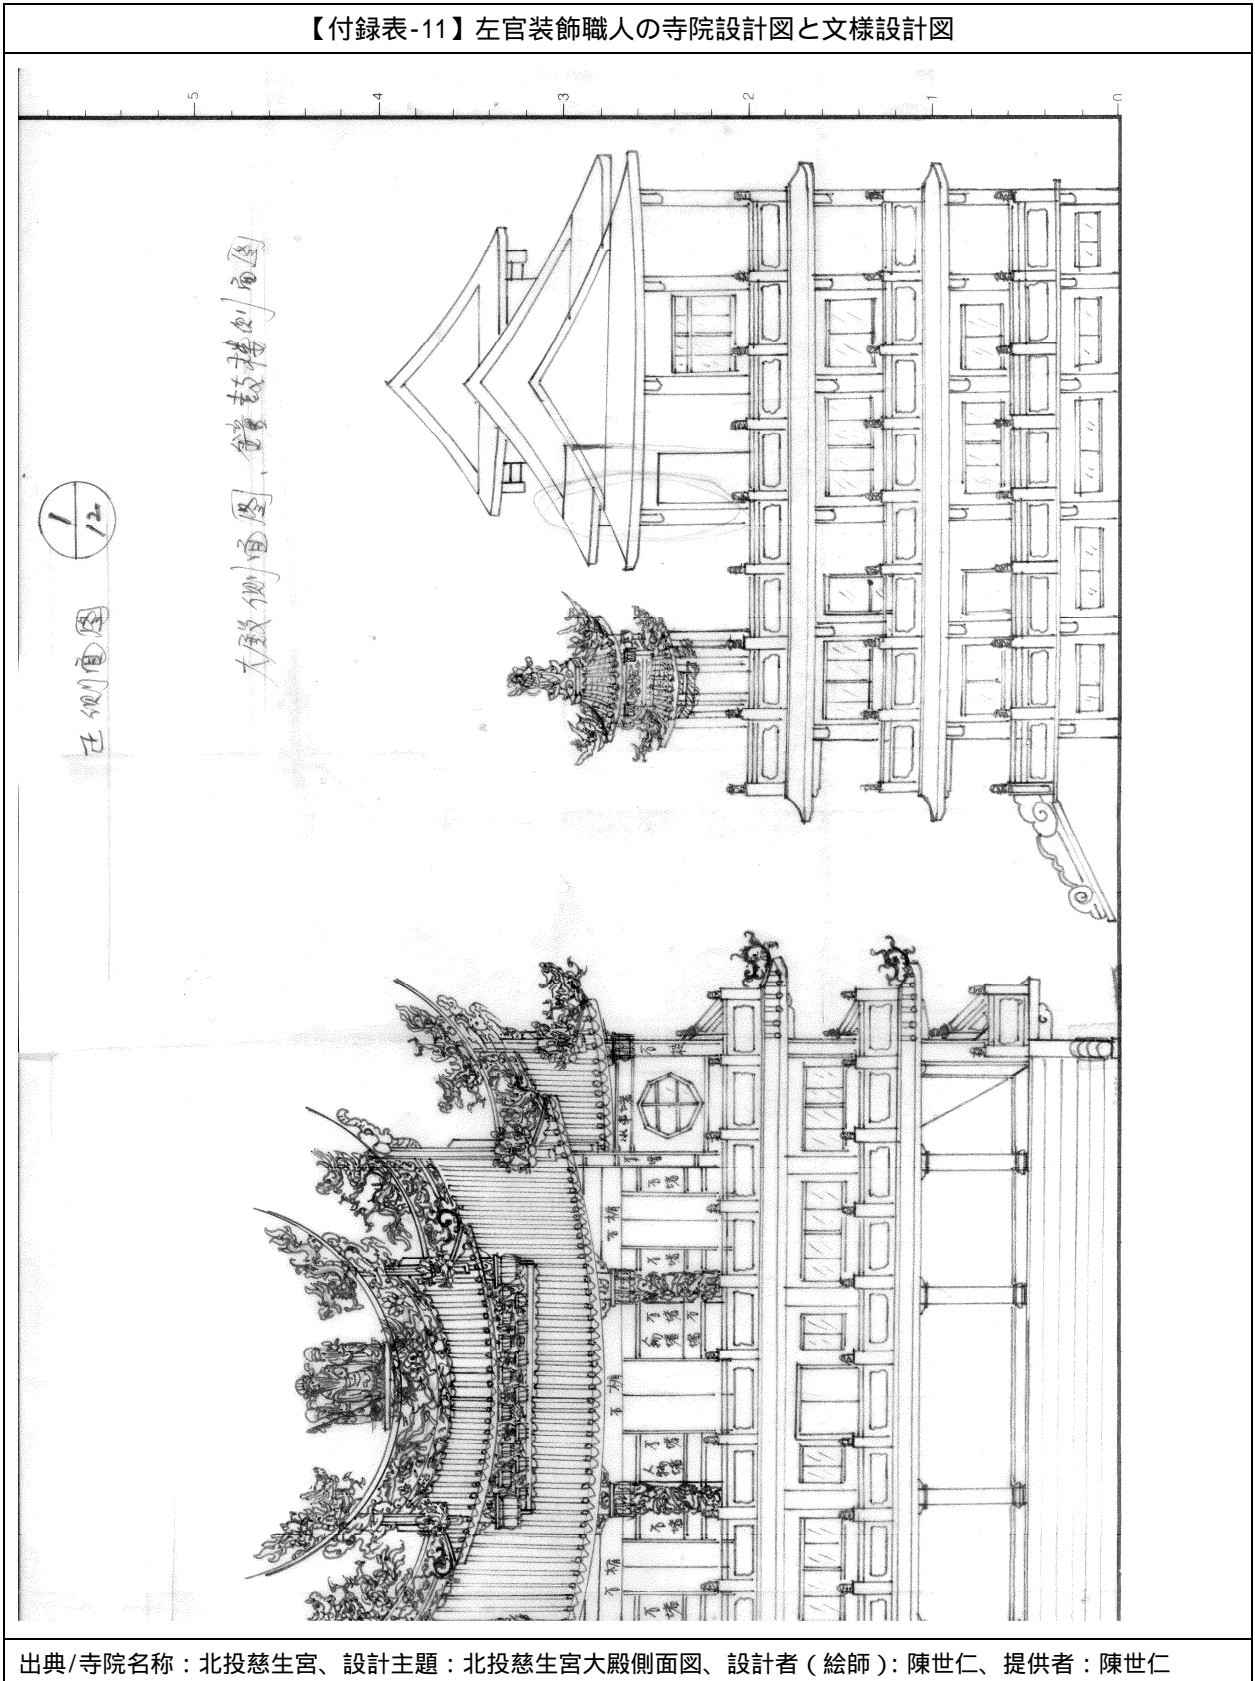


出典/寺院名称：北投慈生宮、設計主題：北投慈生宮大殿側面図、設計者（絵師）：陳世仁、提供者：陳世仁

【付録表-12】左官装飾職人の寺院設計図と文様設計図

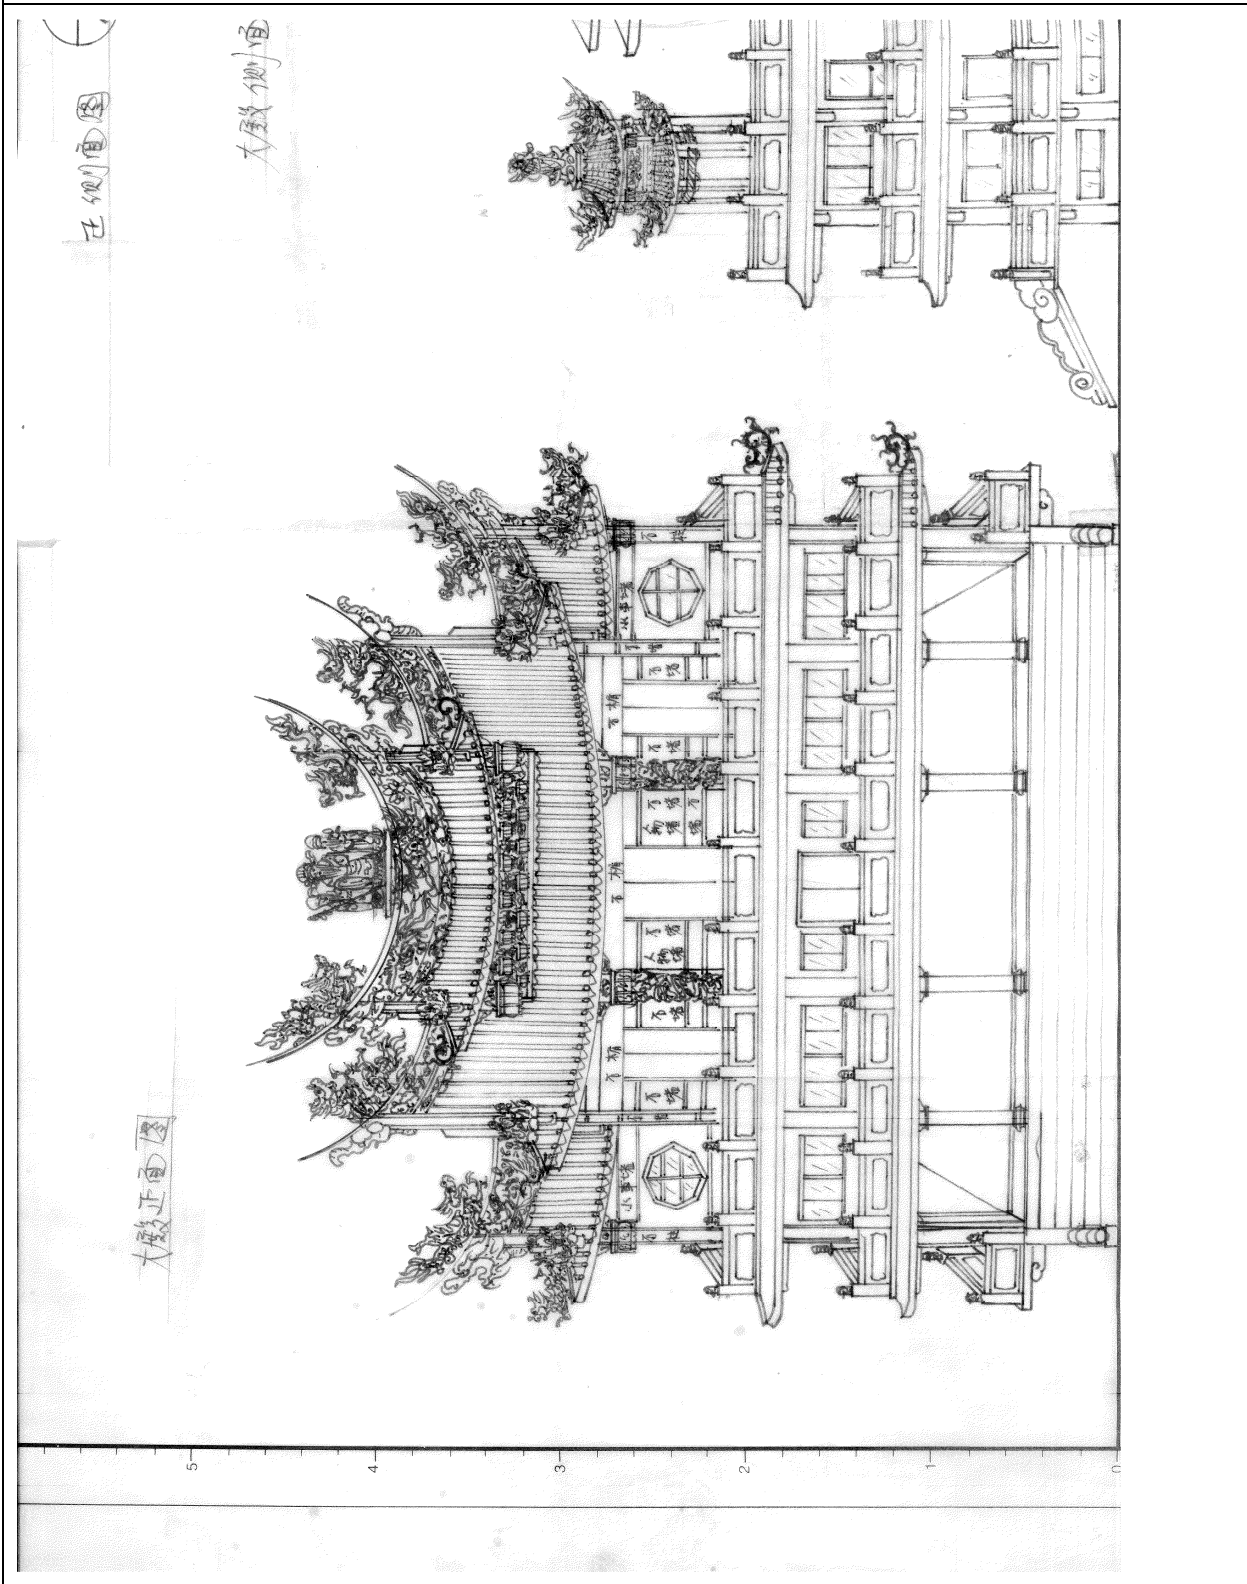


出典/寺院名称：北投慈生宮、設計主題：北投慈生宮大殿正面圖、設計者（絵師）：陳世仁、提供者：陳世仁

【付録表-13】左官装飾職人の寺院設計図と文様設計図

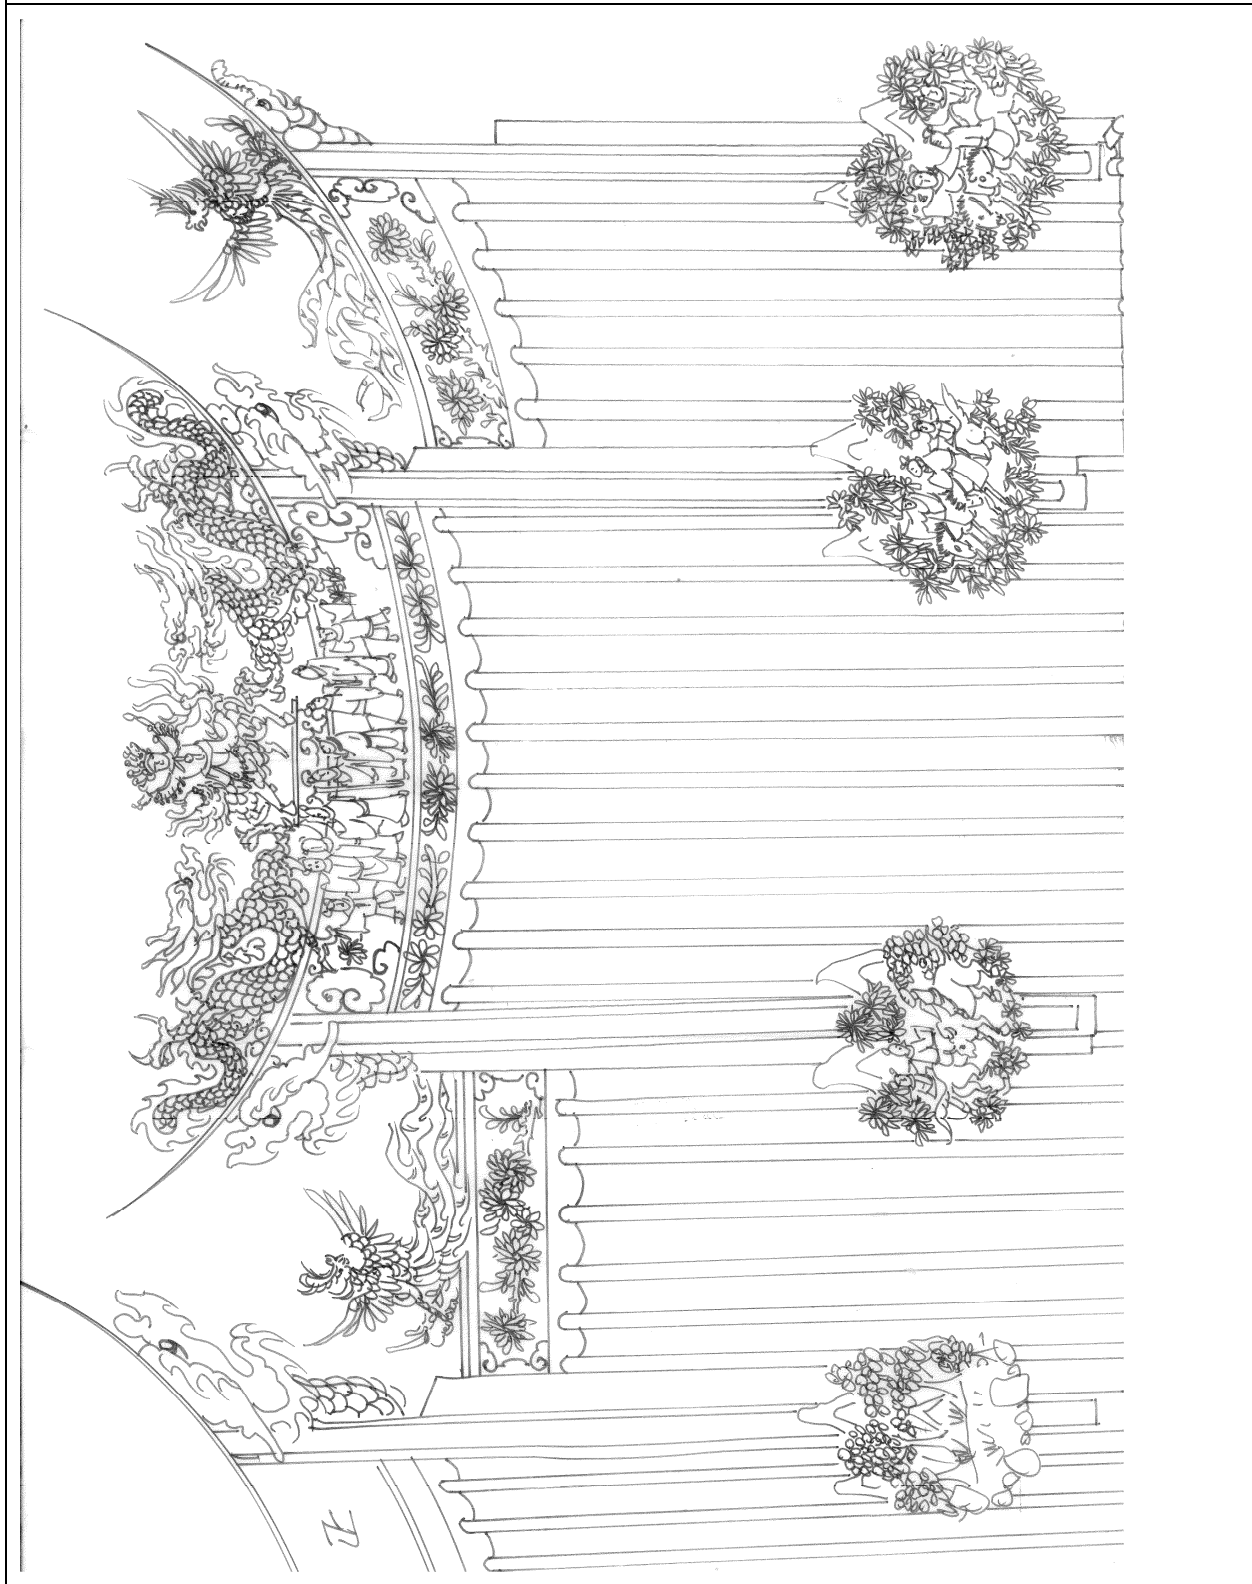


出典/寺院名称：北投慈生宮、設計主題：北投慈生宮大殿正面図、設計者（絵師）：陳世仁、提供者：陳世仁

【付録表-14】左官装飾職人の寺院設計図と文様設計図

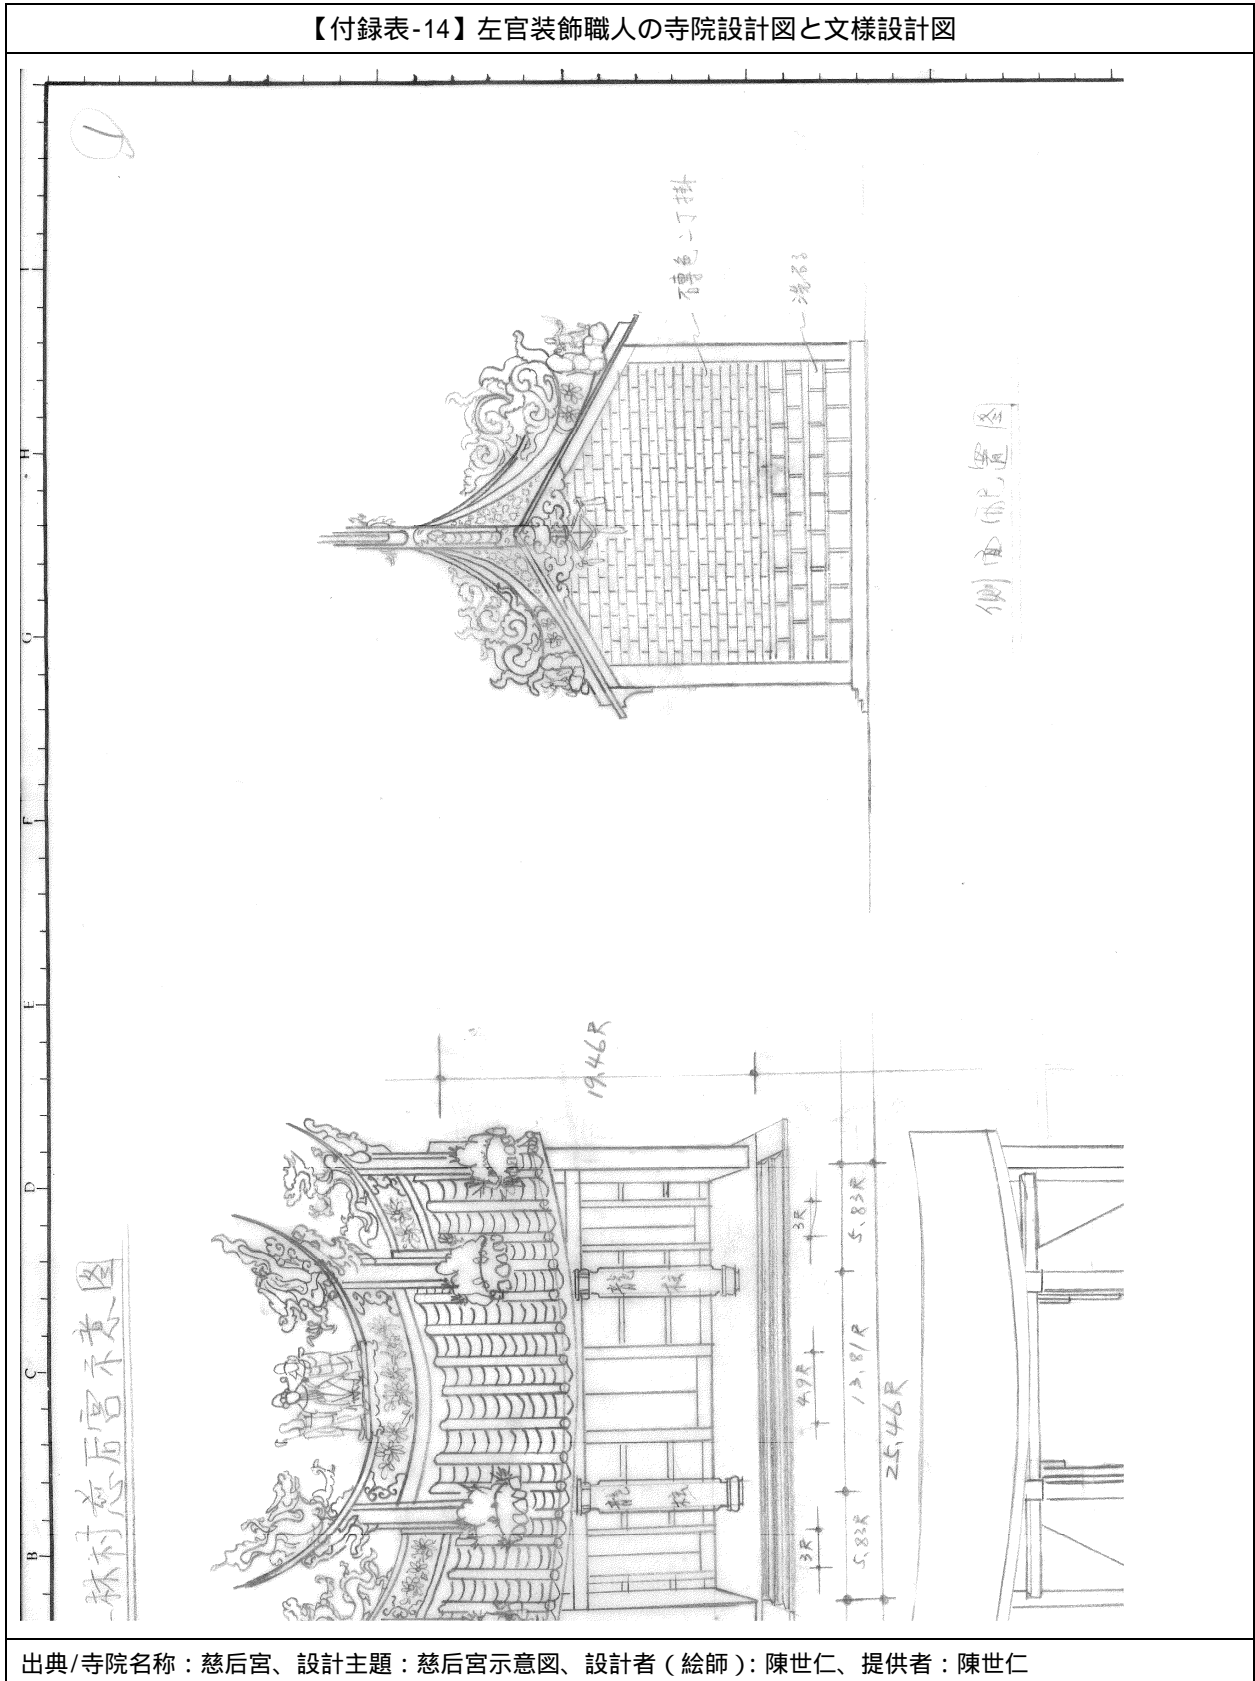


出典/寺院名称：慈后宮、設計主題：慈后宮示意图、設計者（絵師）：陳世仁、提供者：陳世仁

【付録表-15】左官装飾職人の寺院設計図と文様設計図

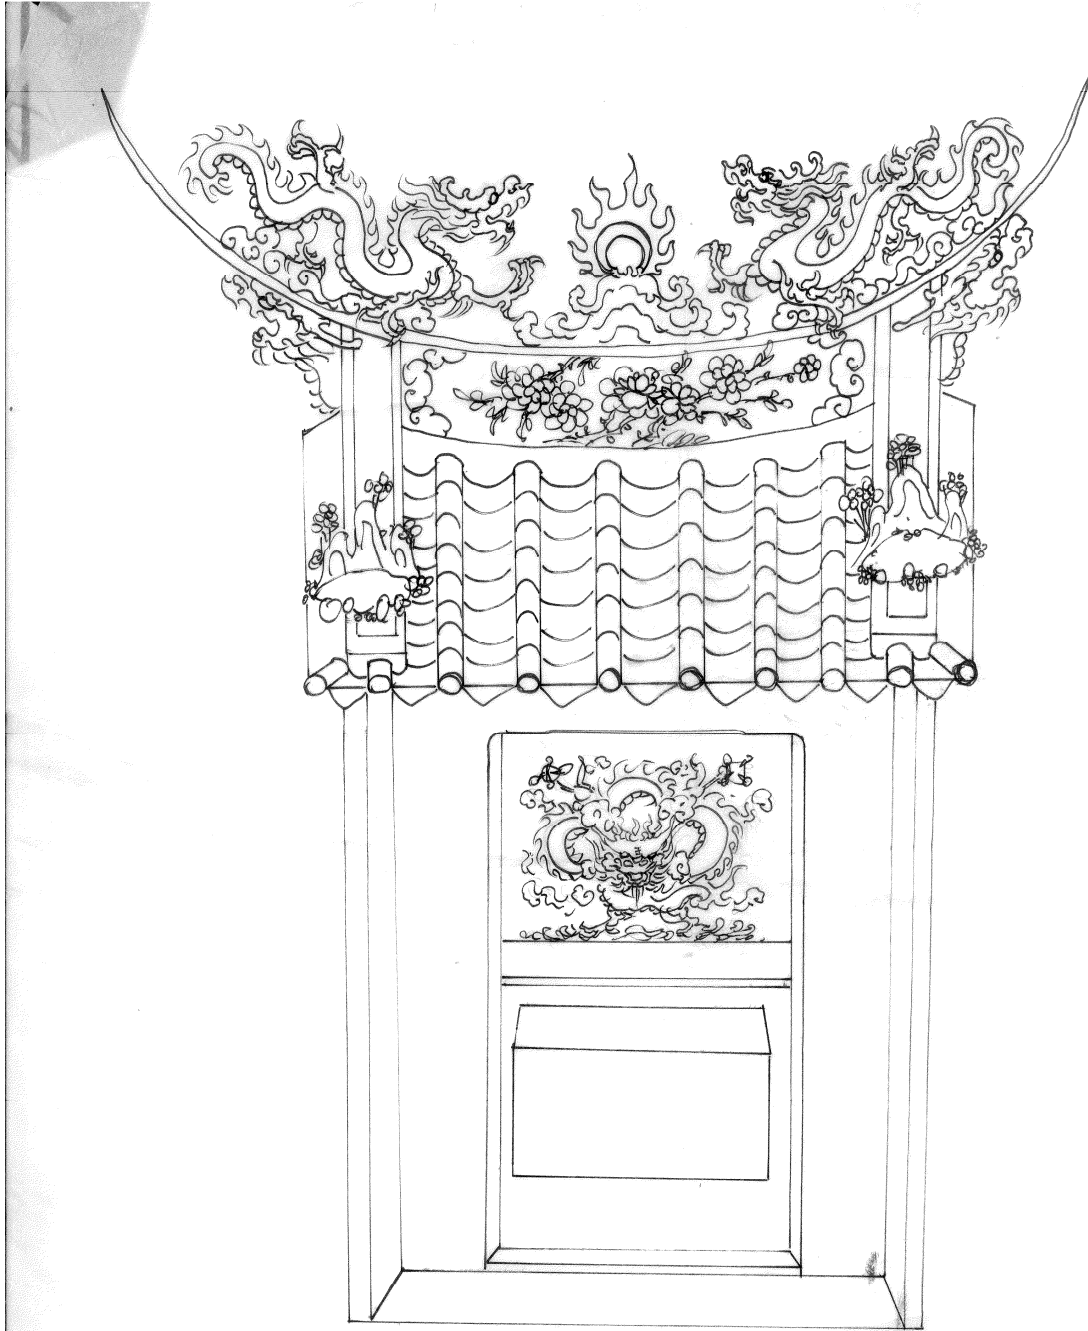


出典/寺院名称：不詳、設計主題：金亭示意図、設計者（絵師）：陳世仁、提供者：陳世仁

【付録表-16】左官装飾職人の寺院設計図と文様設計図

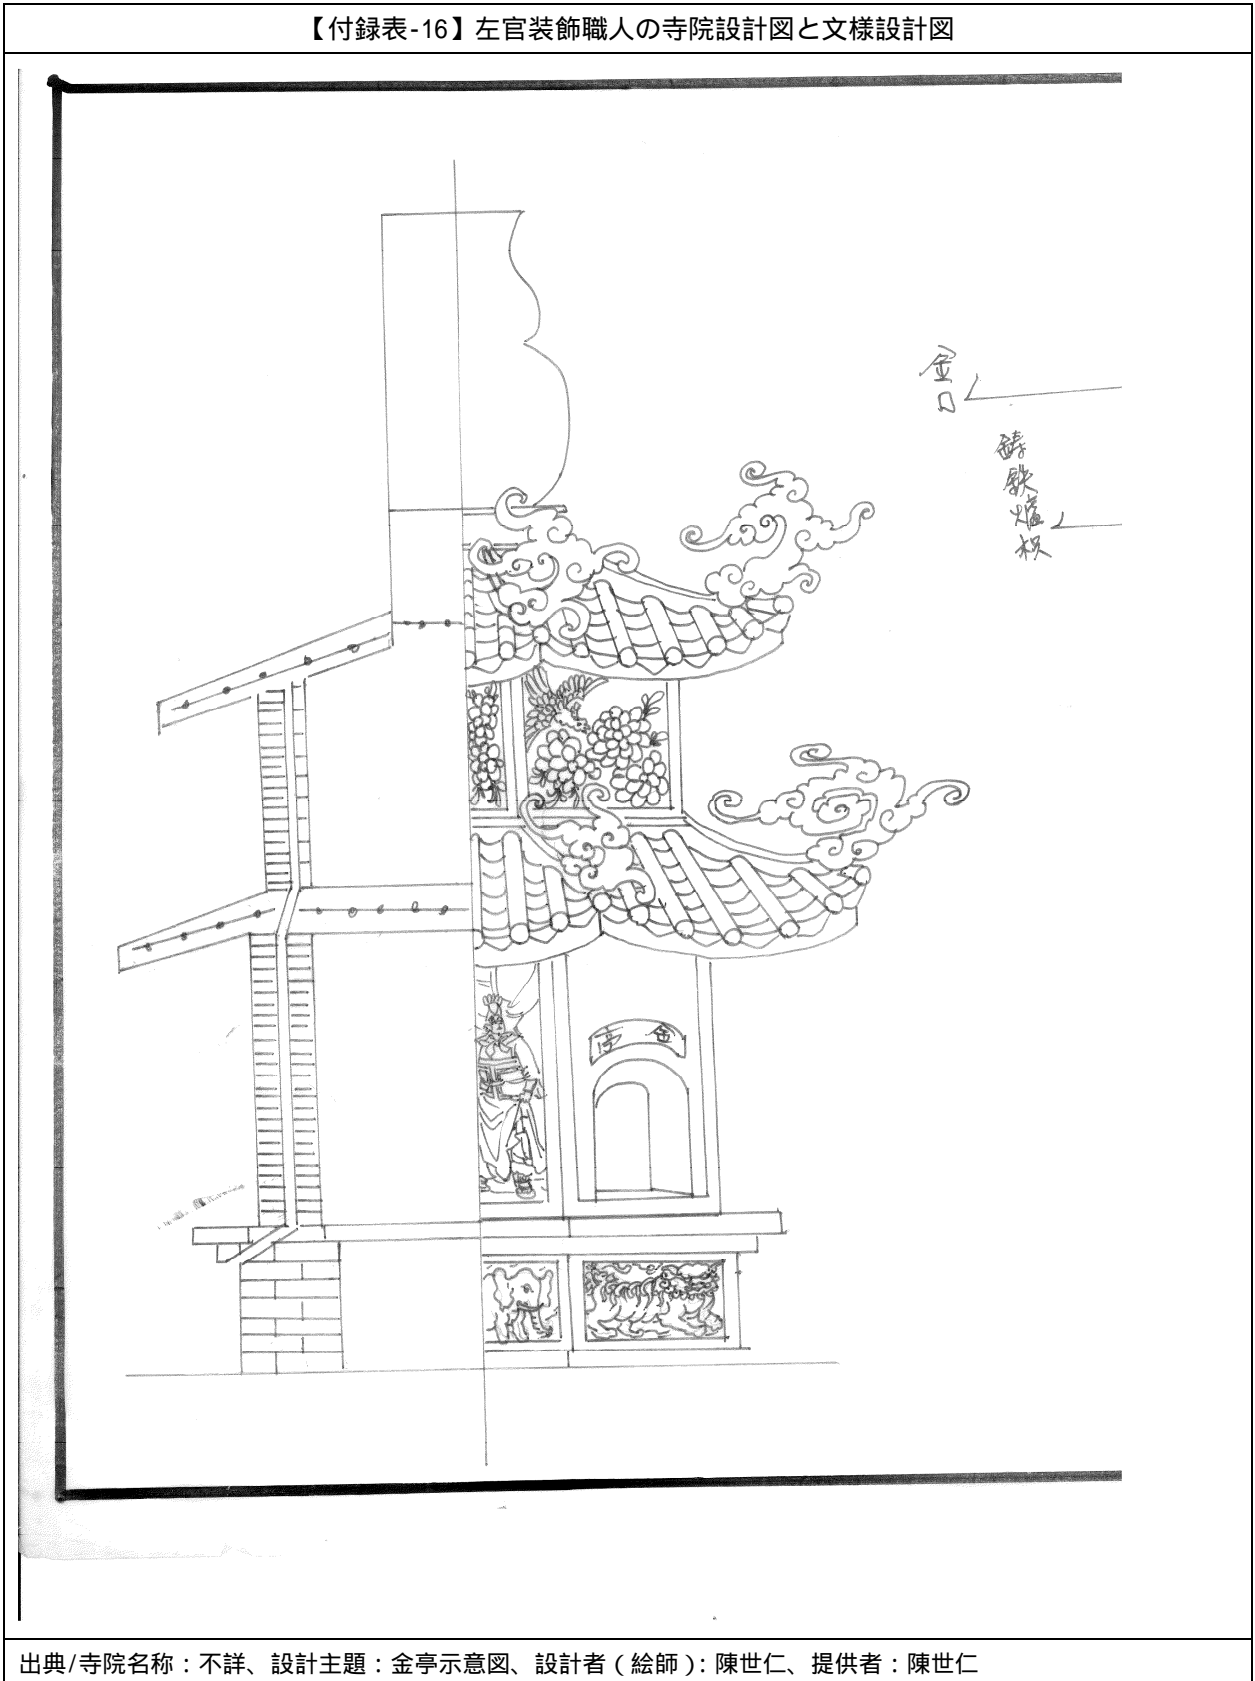


出典/寺院名称：不詳、設計主題：金亭示意図、設計者（絵師）：陳世仁、提供者：陳世仁

【付録表-17】左官装飾職人の寺院設計図と文様設計図

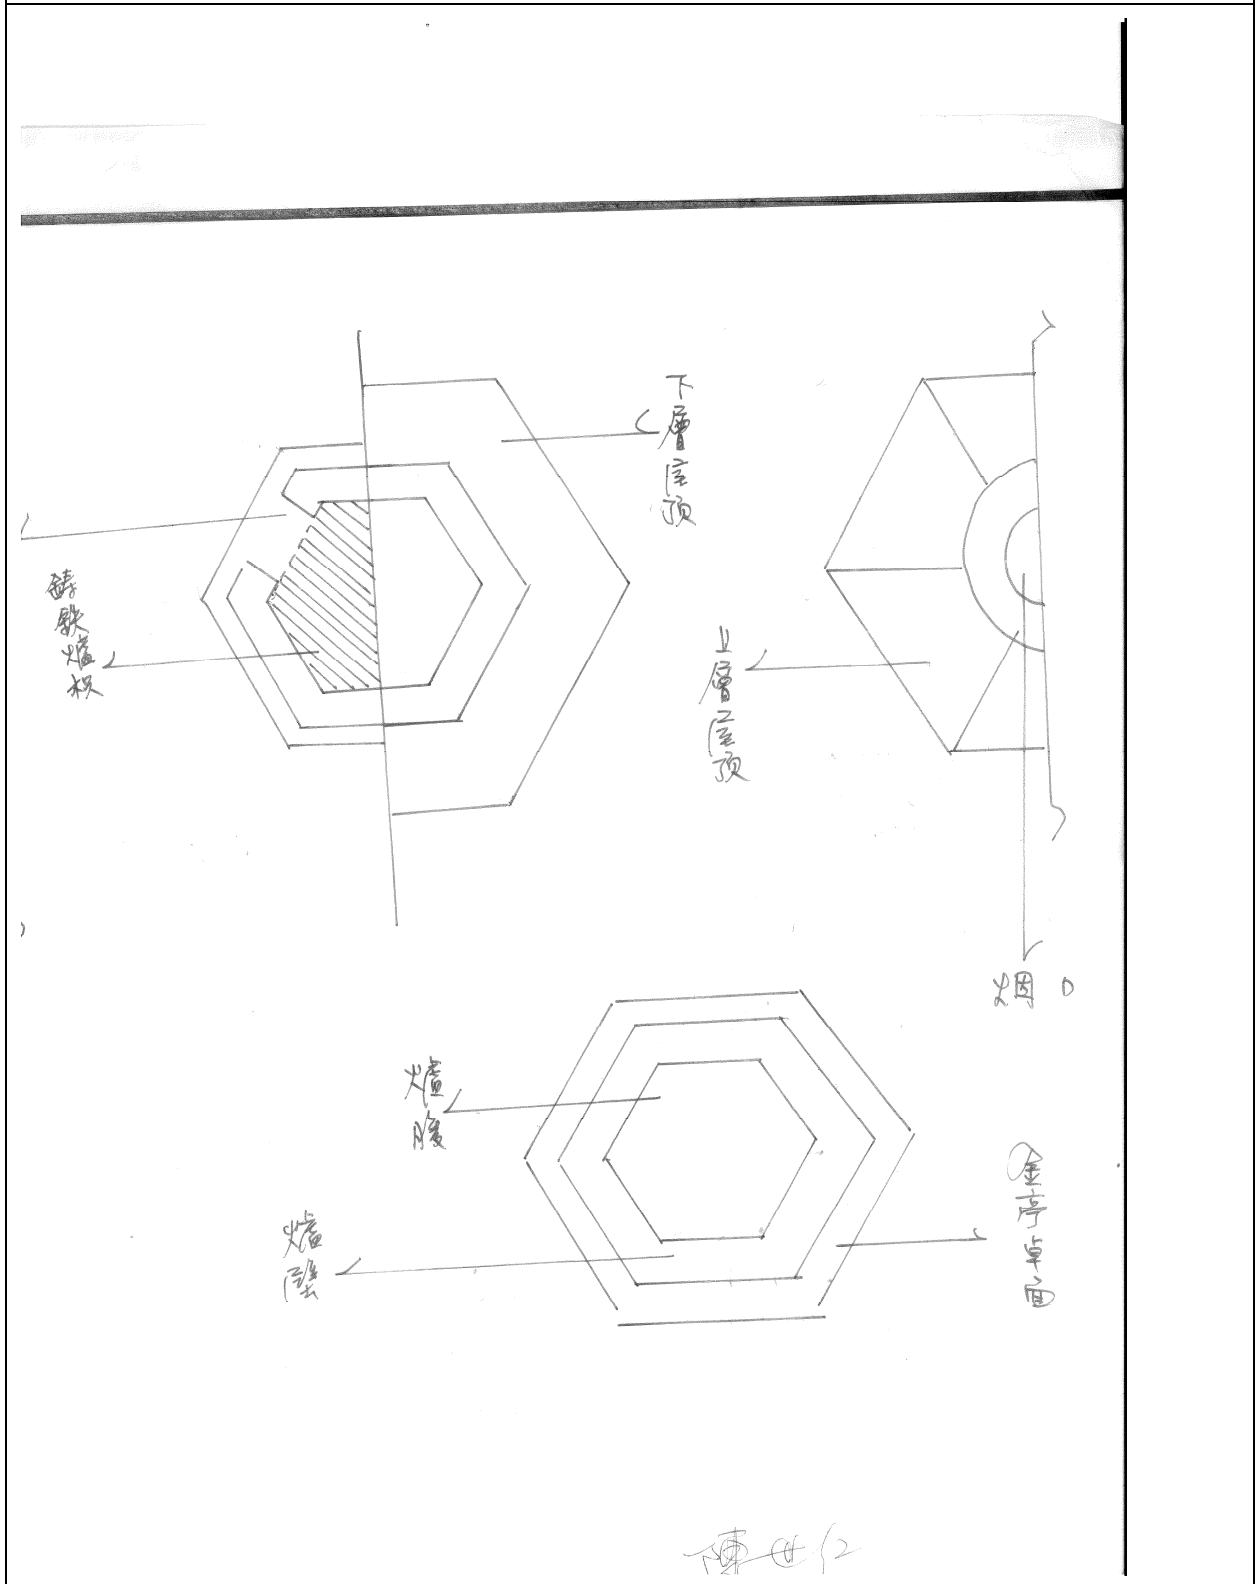


出典/寺院名称：不詳、設計主題：金亭示意图、設計者（絵師）：陳世仁、提供者：陳世仁

【付録表-18】左官装飾職人の寺院設計図と文様設計図

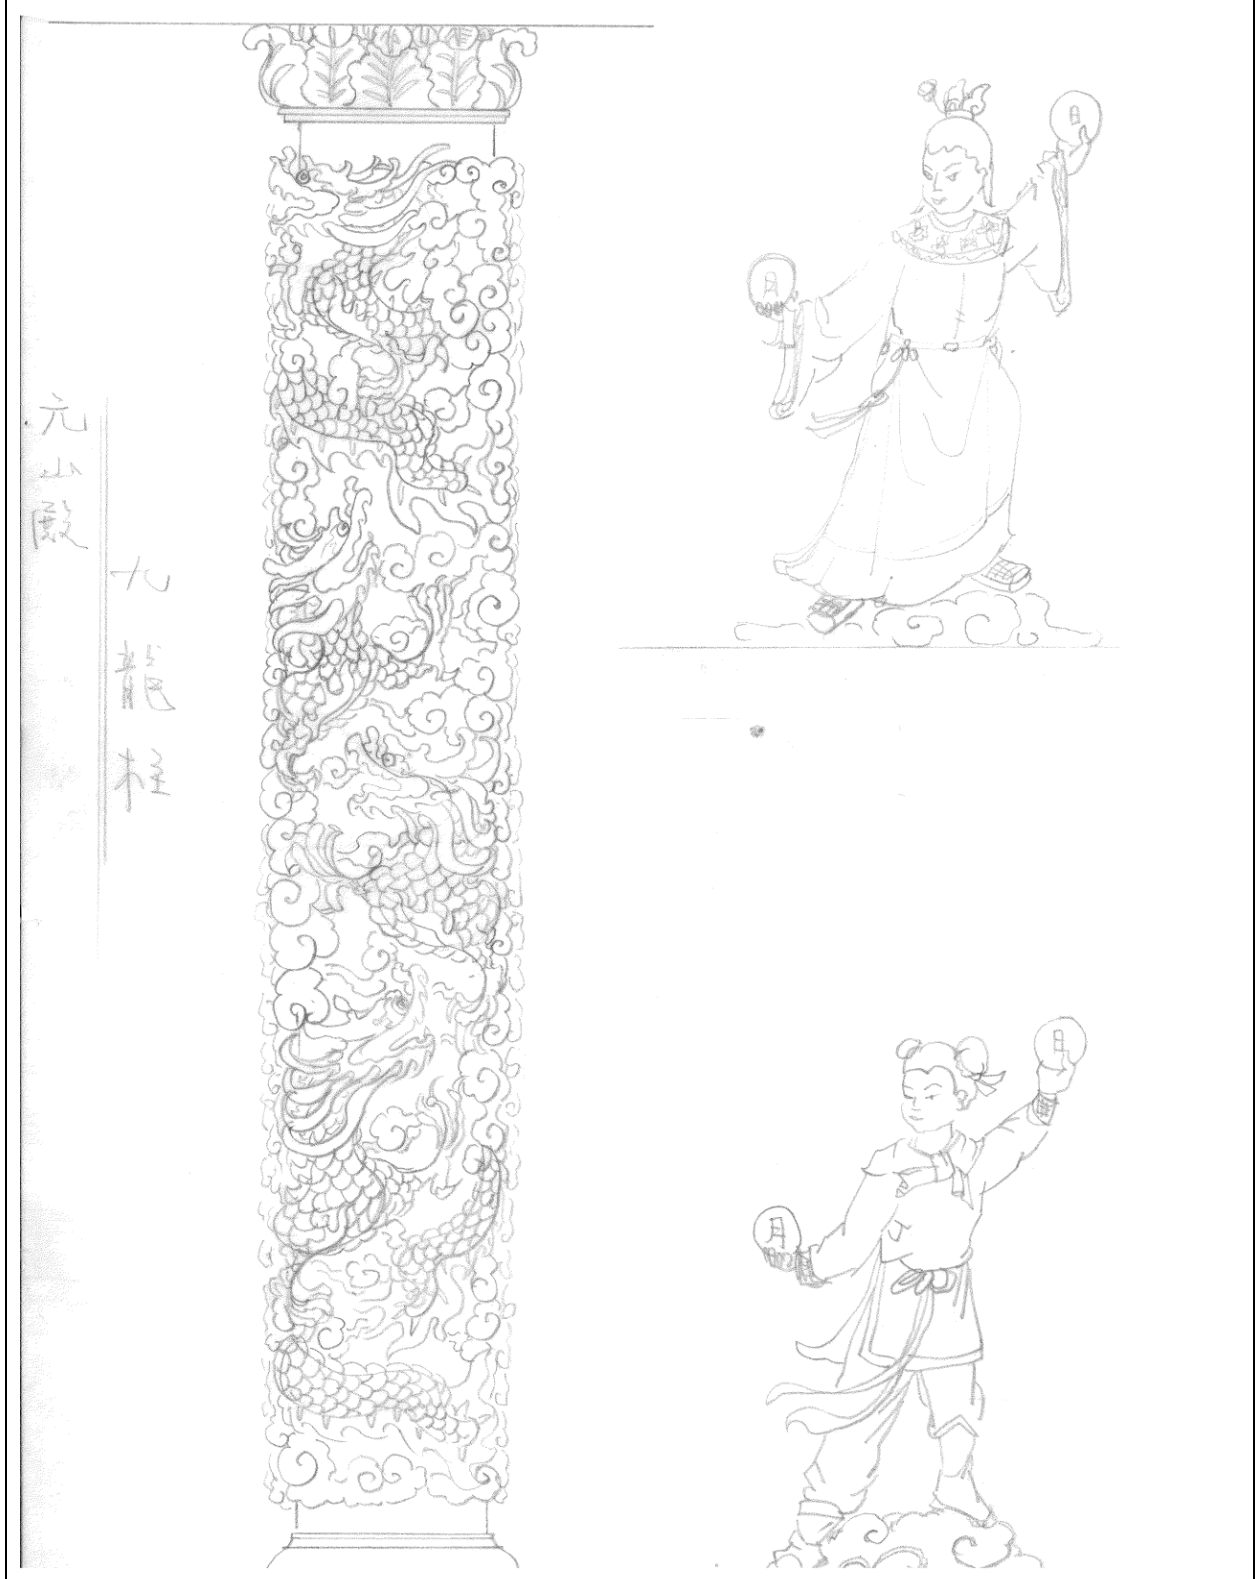


出典/寺院名称：元山殿、設計主題：元山殿細部文様示意図、設計者（絵師）：陳世仁、提供者：陳世仁

【付録表-19】左官装飾職人の寺院設計図と文様設計図

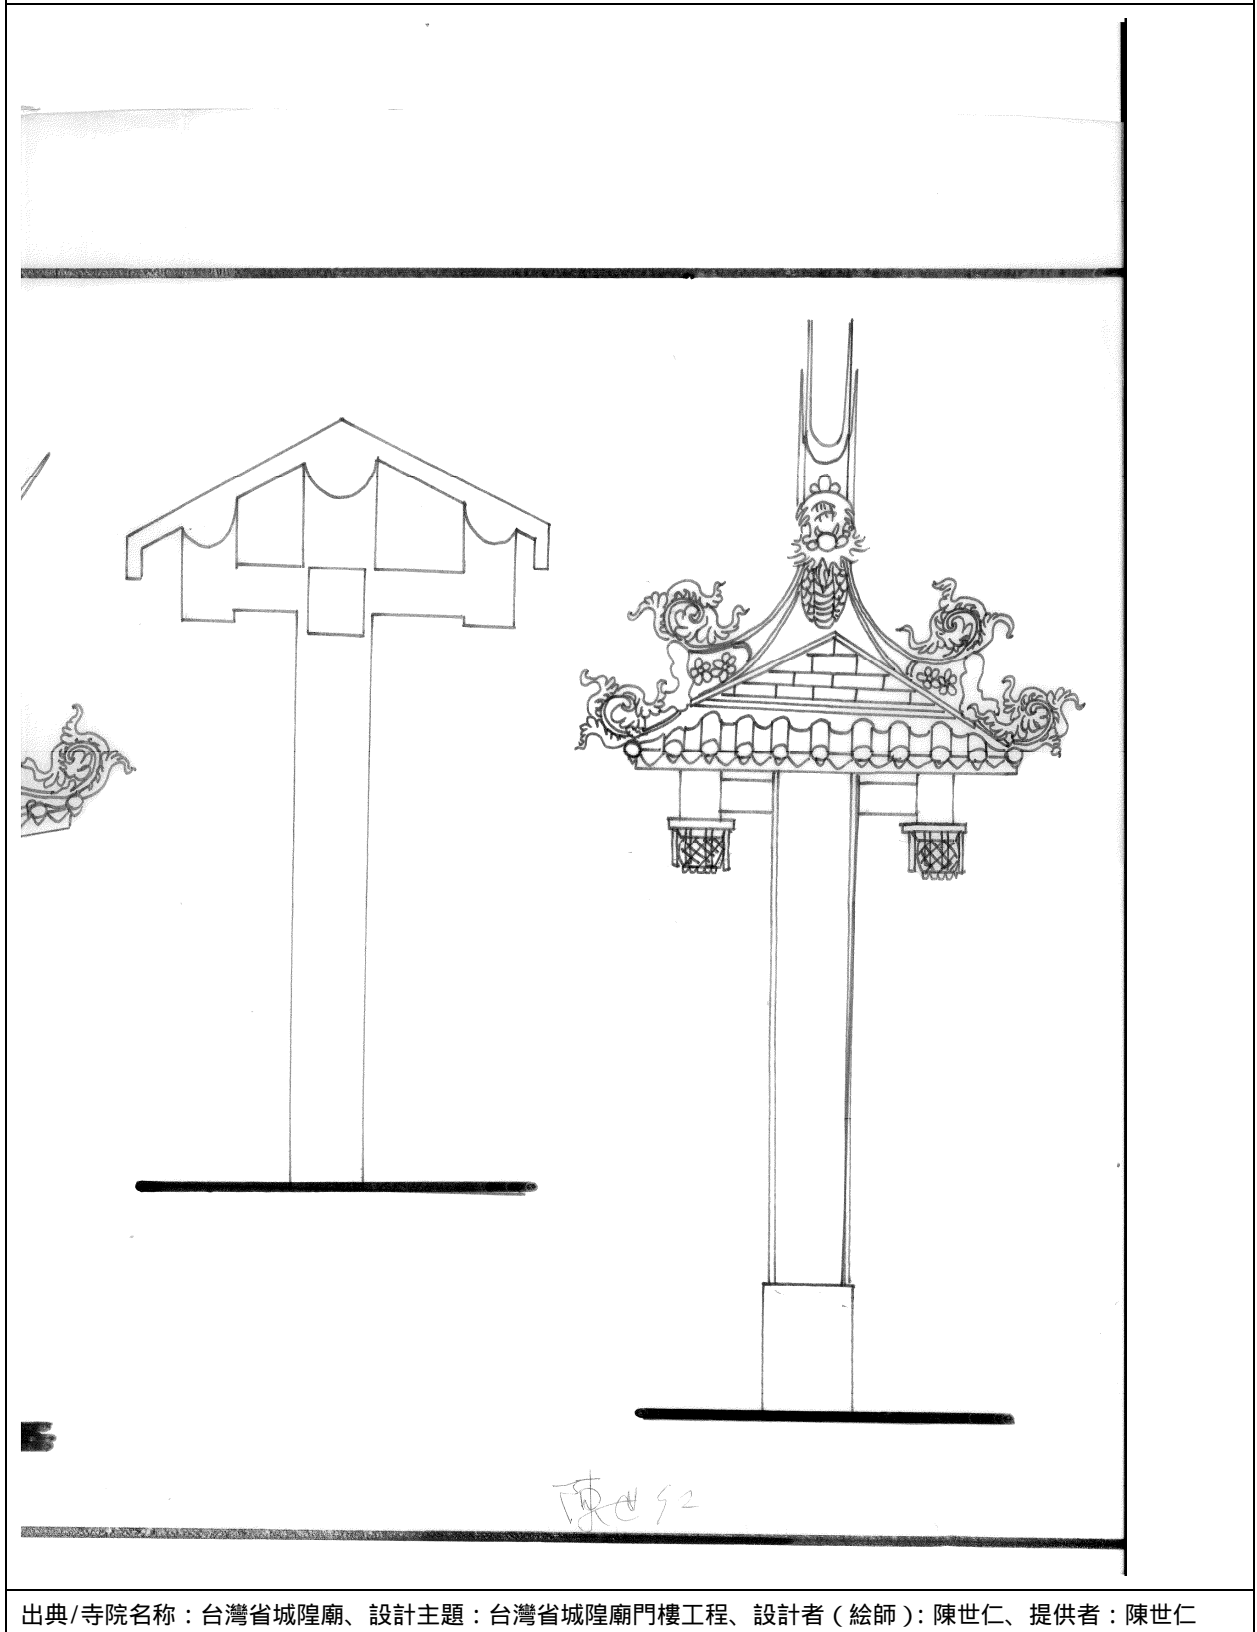


出典/寺院名称：台湾省城隍廟、設計主題：台湾省城隍廟門樓工程、設計者（絵師）：陳世仁、提供者：陳世仁

【付録表-20】左官装飾職人の寺院設計図と文様設計図

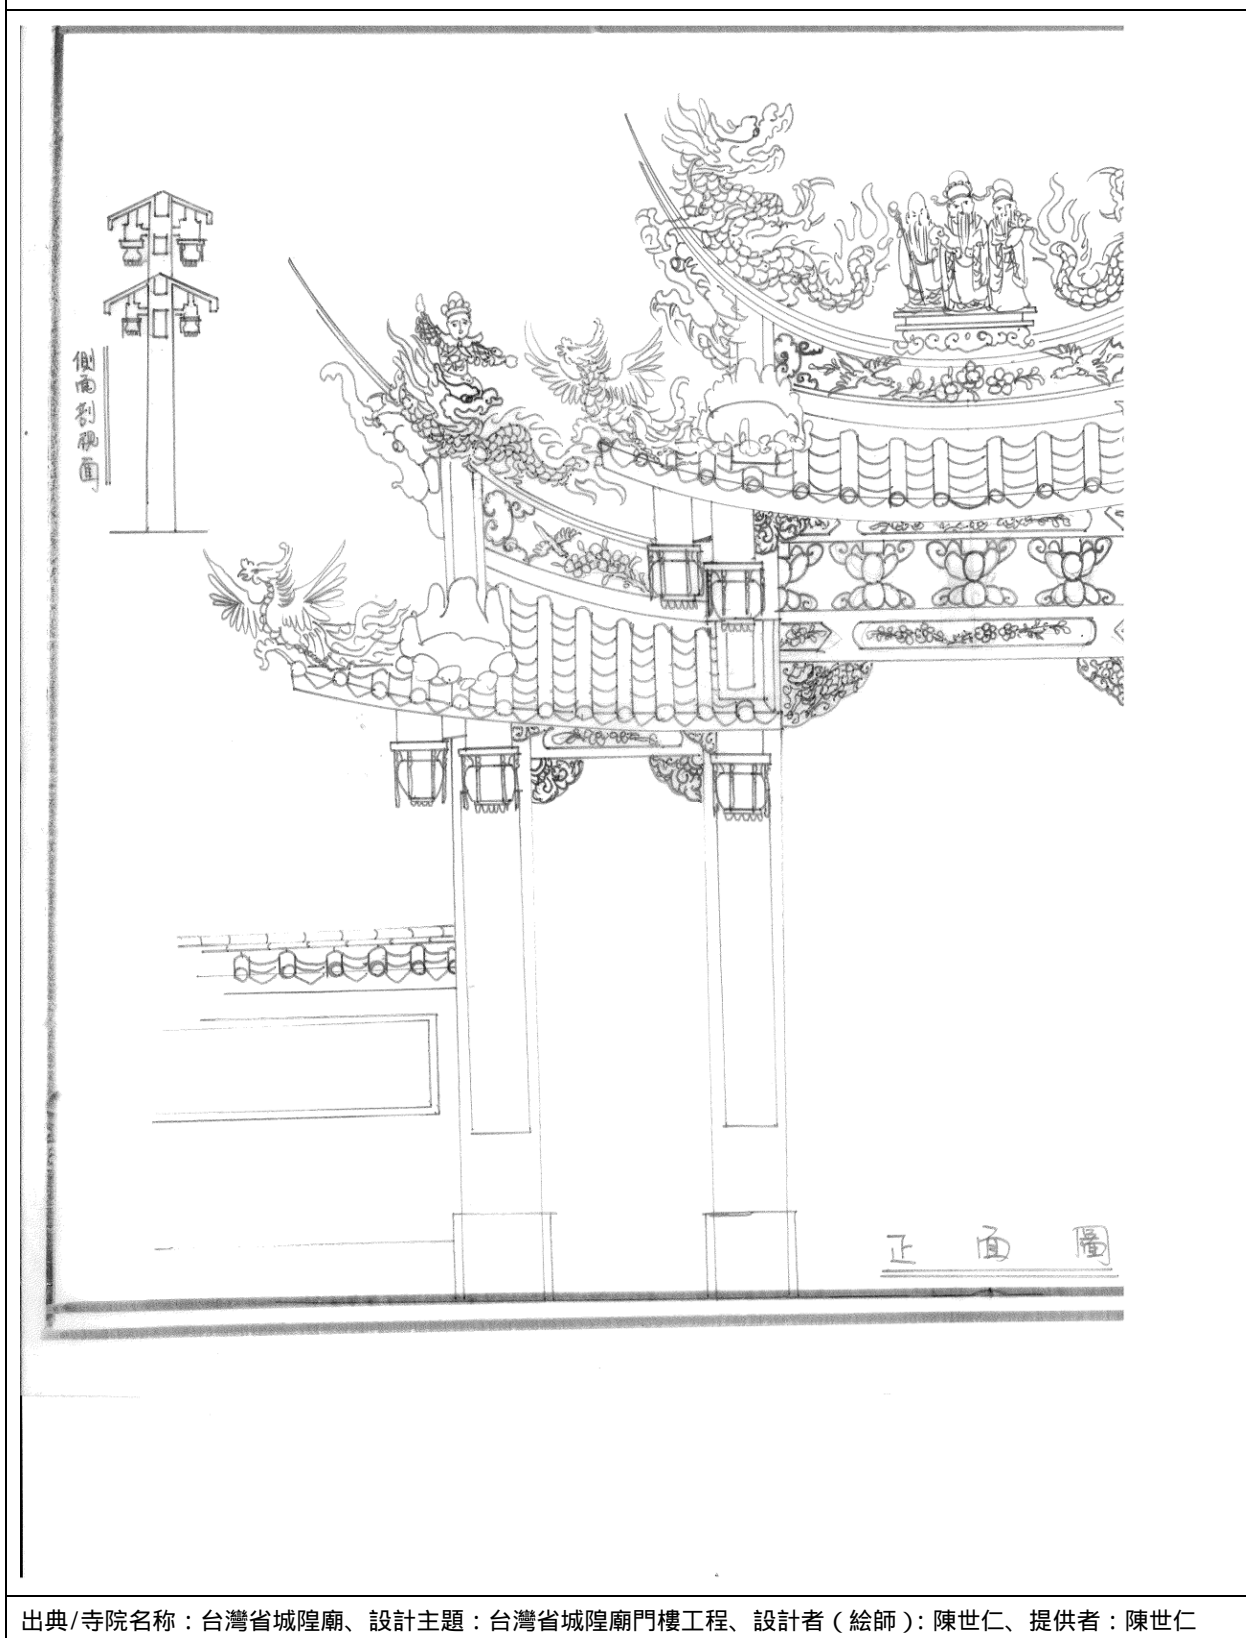


出典/寺院名称：台湾省城隍廟、設計主題：台湾省城隍廟門樓工程、設計者（絵師）：陳世仁、提供者：陳世仁

【付録表-21】左官装飾職人の寺院設計図と文様設計図

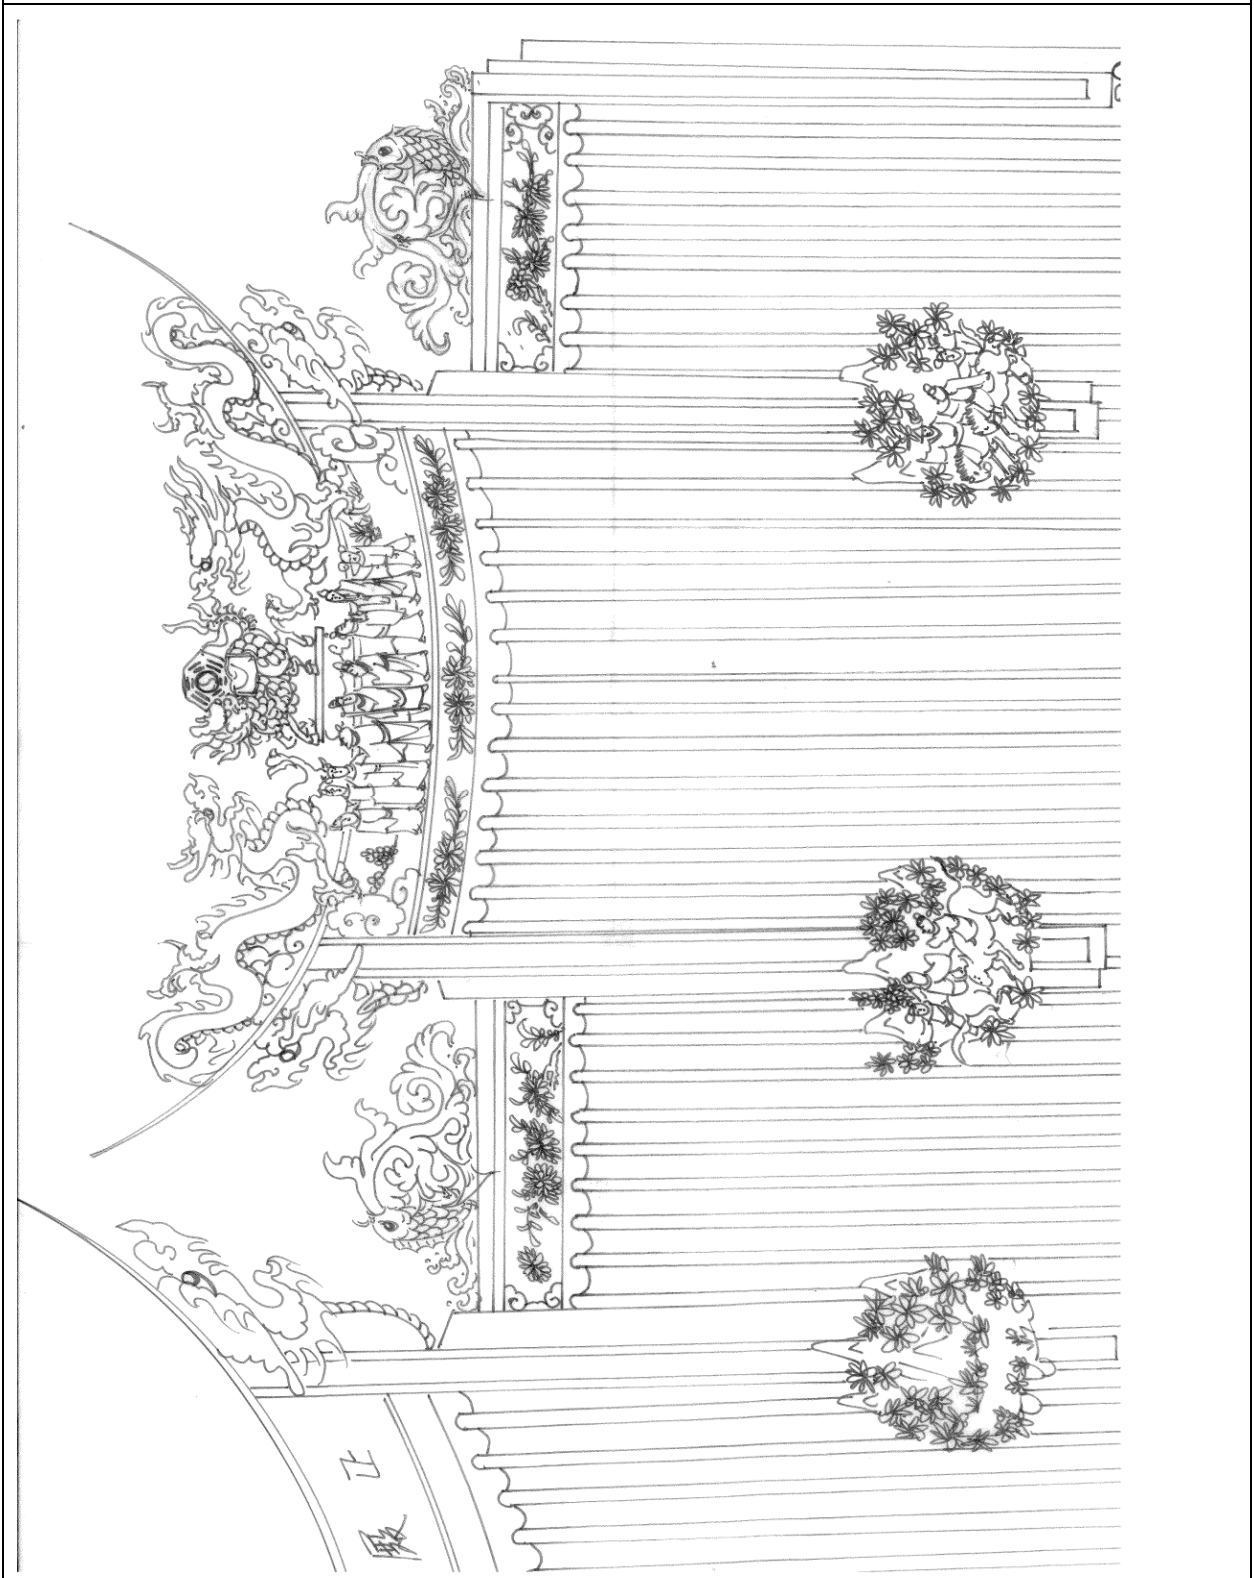


出典/寺院名称：淡水祖師廟、設計主題：淡水祖師廟午門部分（二案）設計者（絵師）：陳世仁、提供者：陳世仁

【付録表-22】左官装飾職人の寺院設計図と文様設計図

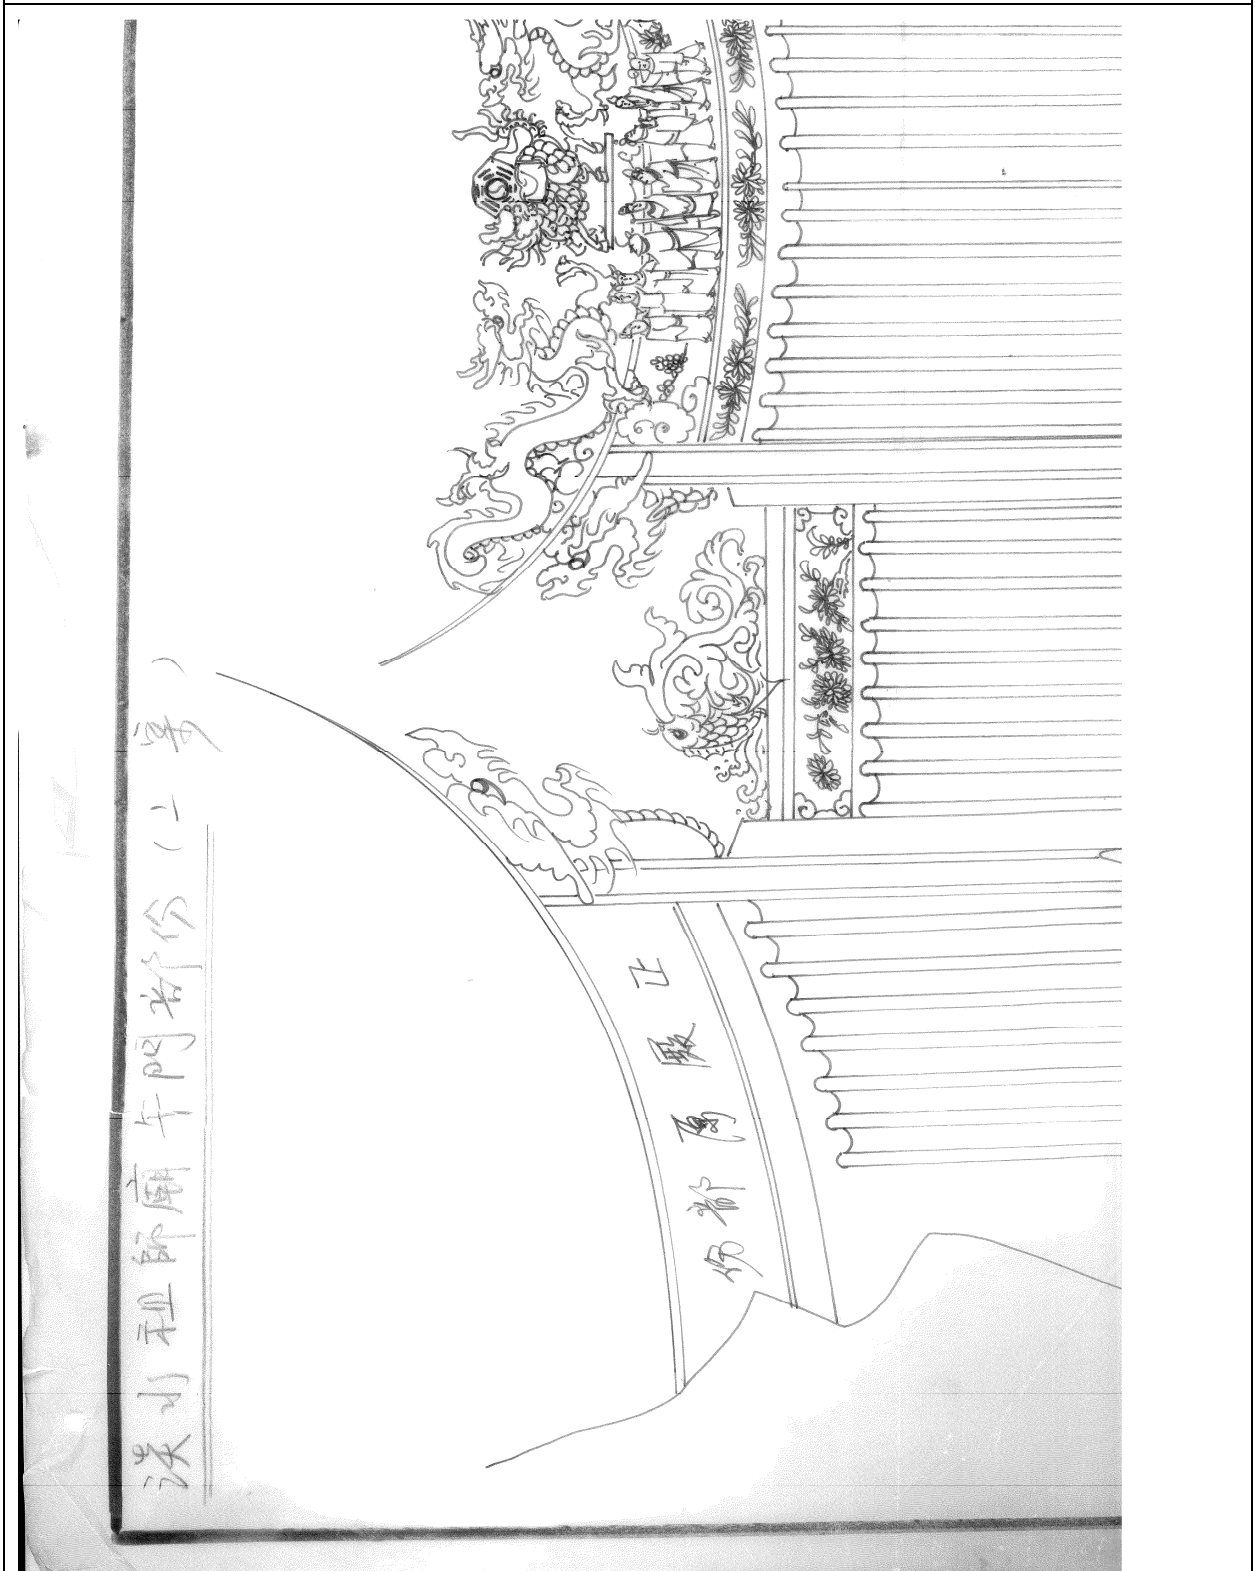


出典/寺院名称：淡水祖師廟、設計主題：淡水祖師廟午門部分（二案）設計者（絵師）：陳世仁、提供者：陳世仁

【付録表-23】左官装飾職人の寺院設計図と文様設計図

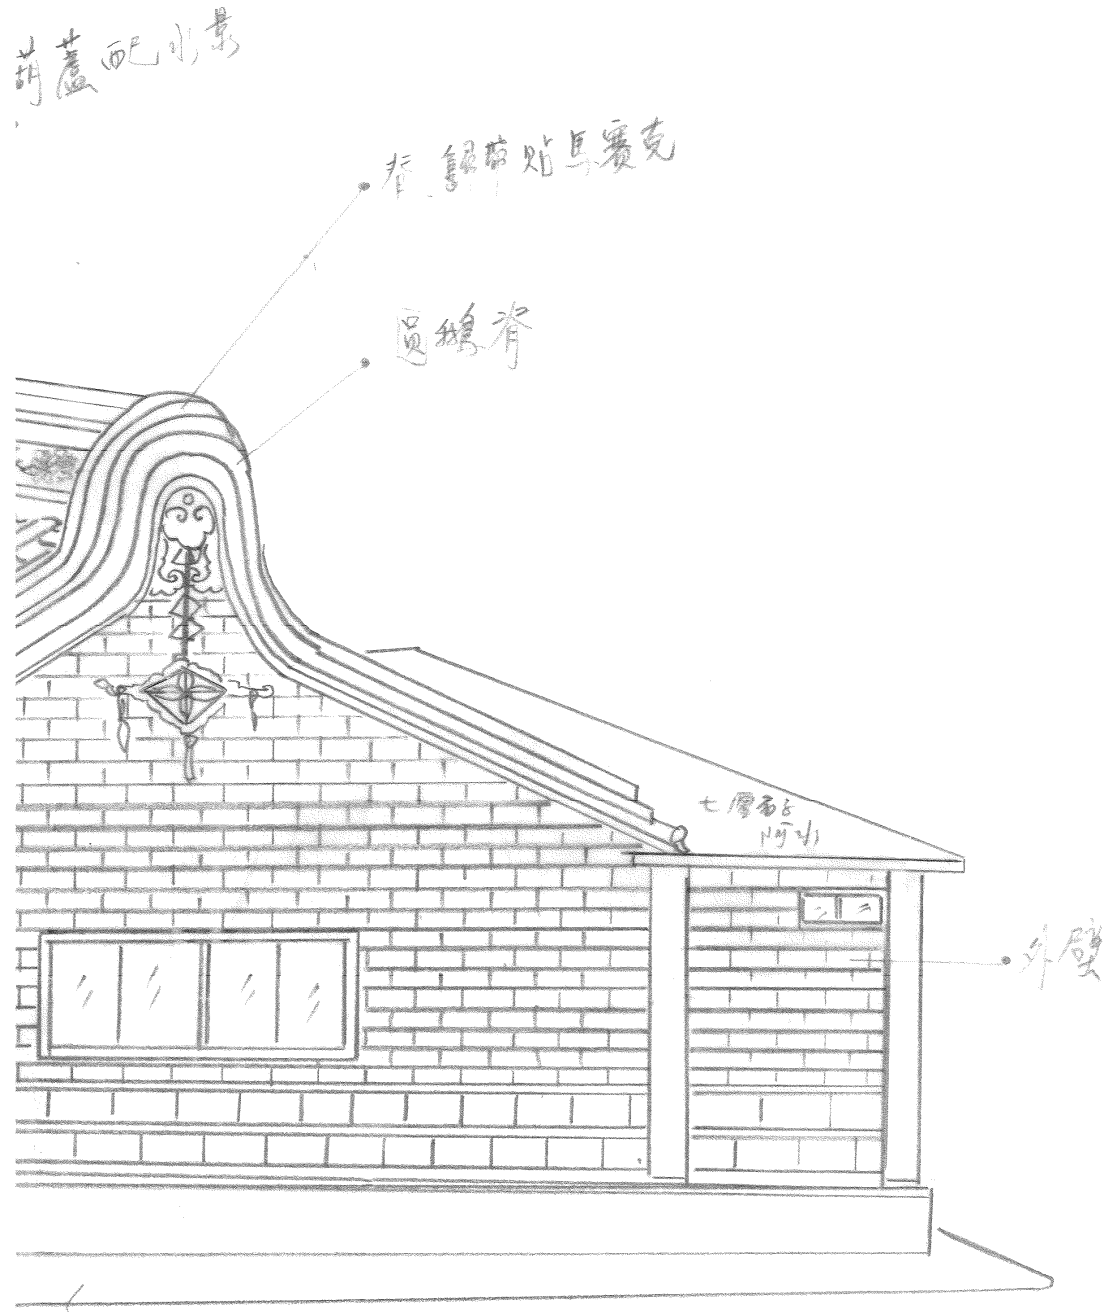

出典/寺院名称：三條路福德宮、設計主題：三條路福德宮重建図、設計者（絵師）：陳世仁、提供者：陳世仁


【付録表-25】左官装飾職人の寺院設計図と文様設計図

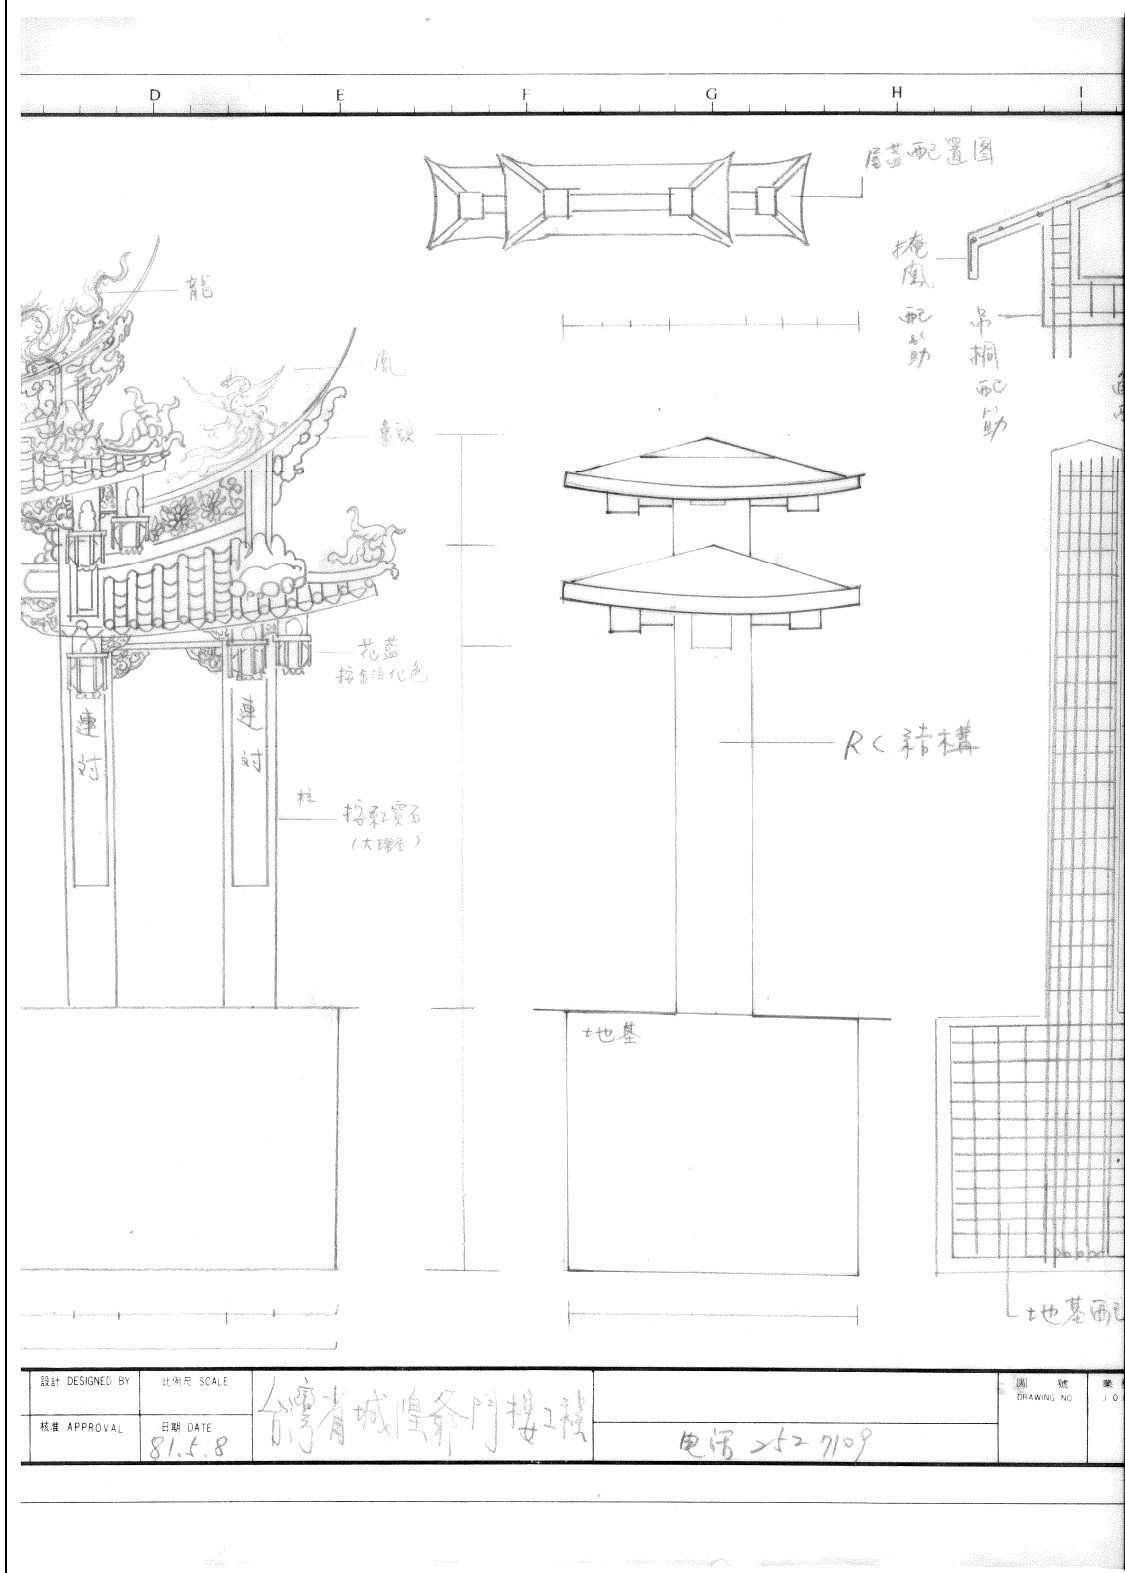

設計 DESIGNED BY	比例尺 SCALE	台湾省城隍爺廟門樓工樓	圖號	案
核准 APPROVAL	日期 DATE		DRAWING NO	J.O
	81.5.8			
		电话 252-7109		


出典/寺院名称：台湾省城隍爺廟、設計主題：台湾省城隍爺廟內樓工程、設計者（絵師）：陳世仁、提供者：陳世仁

【付録表-26】左官裝飾職人の寺院設計図と文様設計図

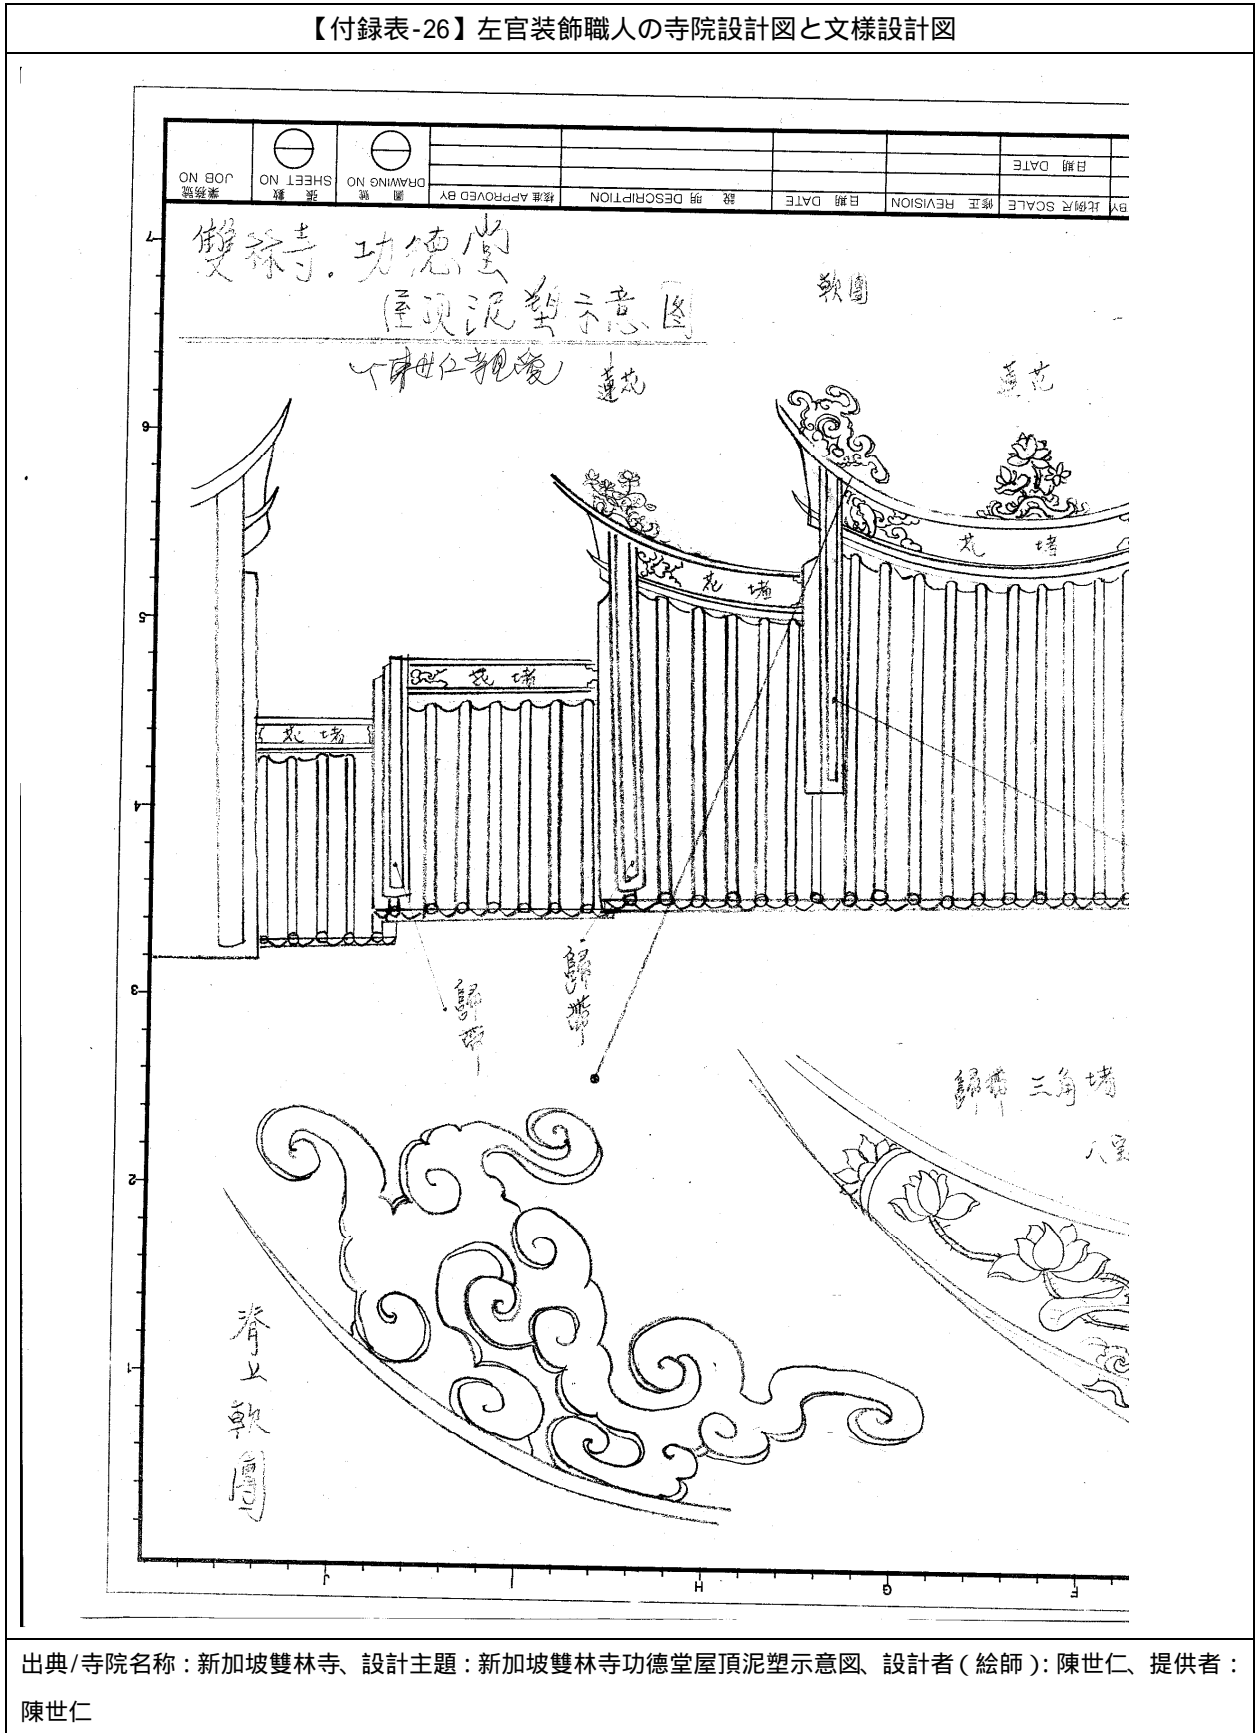

出典/寺院名称：新加坡雙林寺、設計主題：新加坡雙林寺功德堂屋頂泥塑示意圖、設計者（繪師）：陳世仁、提供者：陳世仁

【付録表-27】左官装飾職人の寺院設計図と文様設計図

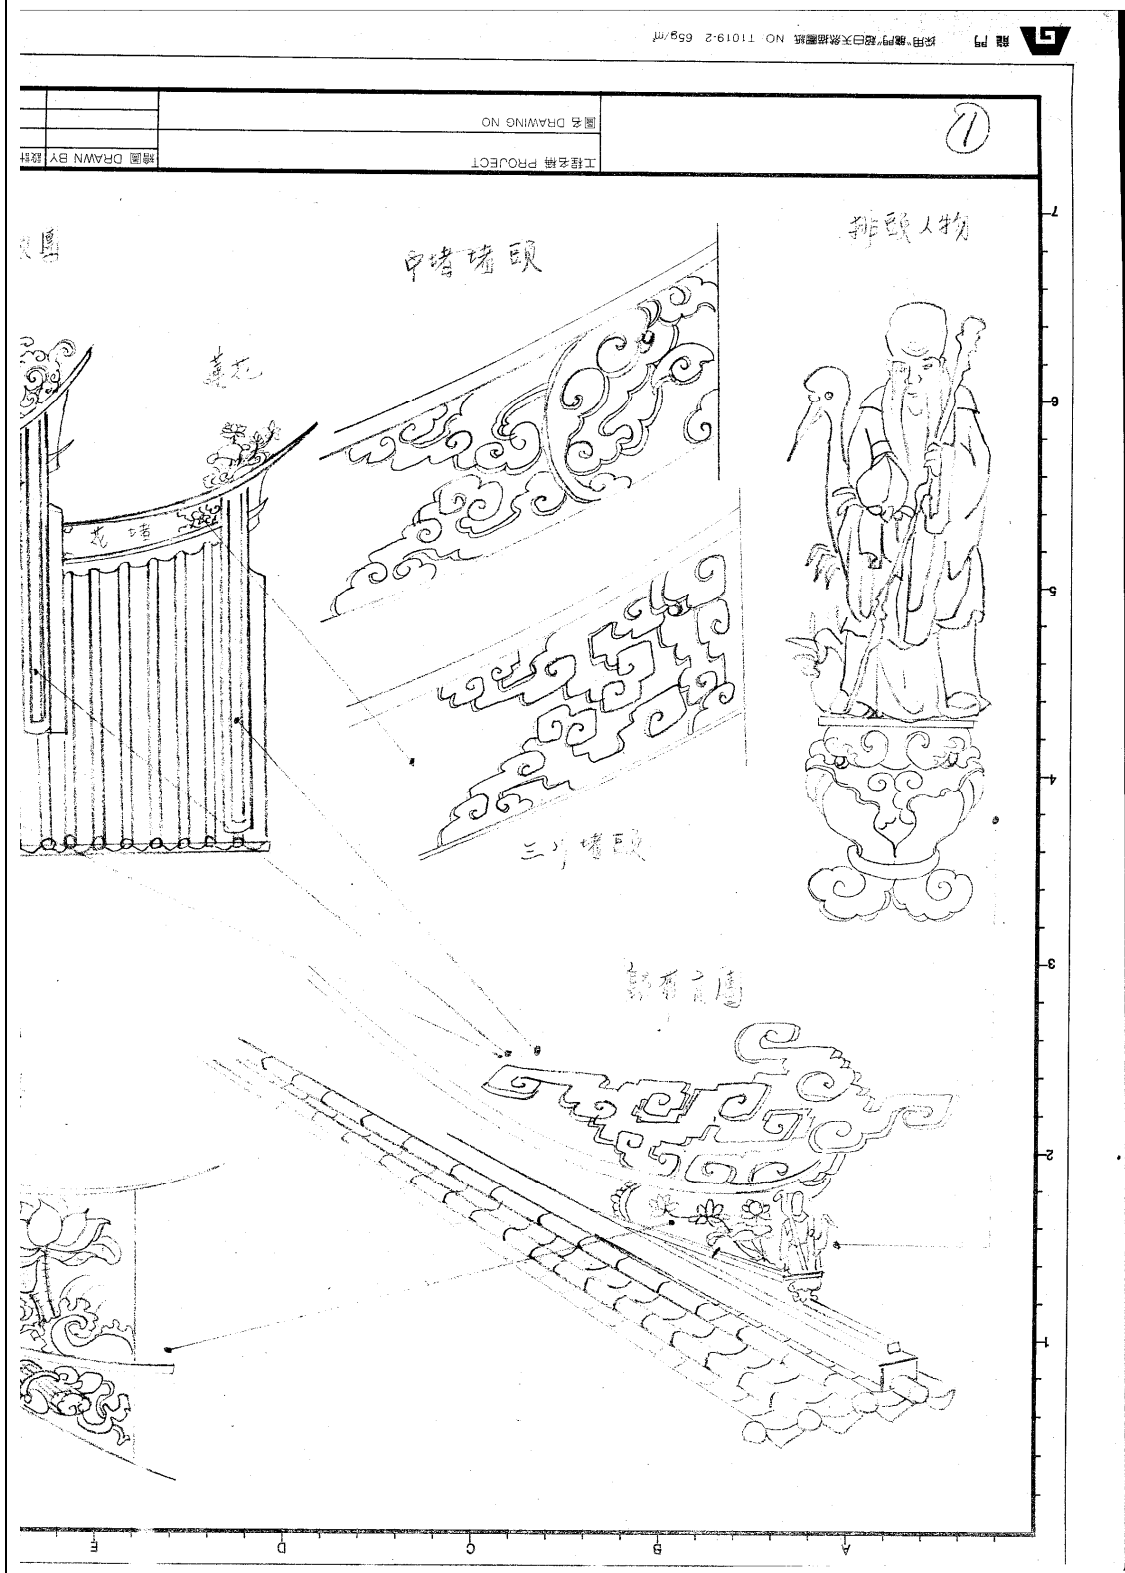


出典/寺院名称：新加坡雙林寺、設計主題：新加坡雙林寺功德堂屋頂泥塑示意圖、設計者（繪師）：陳世仁、提供者：陳世仁

【付録表-28】左官装飾職人の寺院設計図と文様設計図



出典/寺院名称：五龍宮、設計主題：五龍宮細部文様示意図、設計者（絵師）：陳世仁、提供者：陳世仁

【付録表-29】左官裝飾職人の寺院設計図と文様設計図

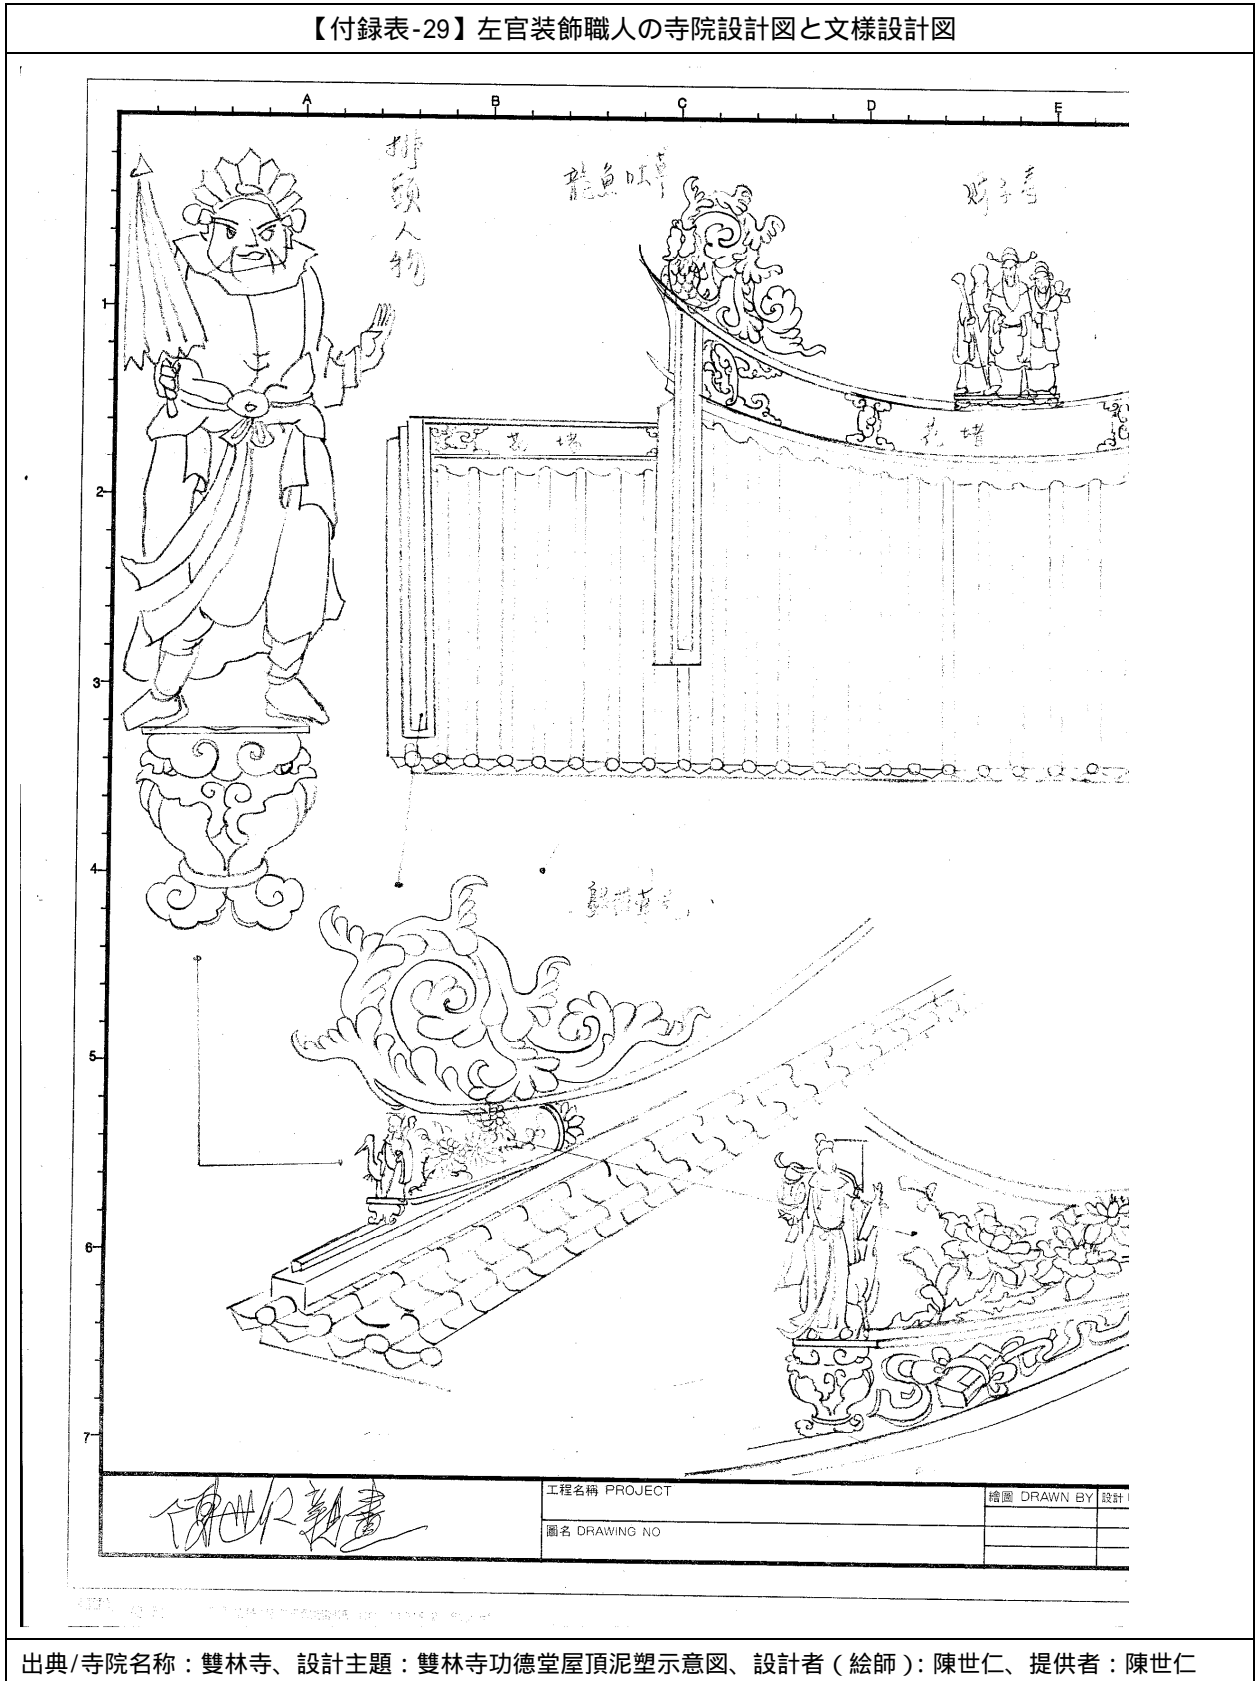

出典/寺院名称：雙林寺、設計主題：雙林寺功德堂屋頂泥塑示意圖、設計者（繪師）：陳世仁、提供者：陳世仁

【付録表-30】左官装飾職人の寺院設計図と文様設計図



出典/寺院名称：雙林寺、設計主題：雙林寺細部文様、設計者（絵師）：陳世仁、提供者：陳世仁

